Схема благоустрою тереторії на площі Злуки

Замовник: ПП Яртим В.В.

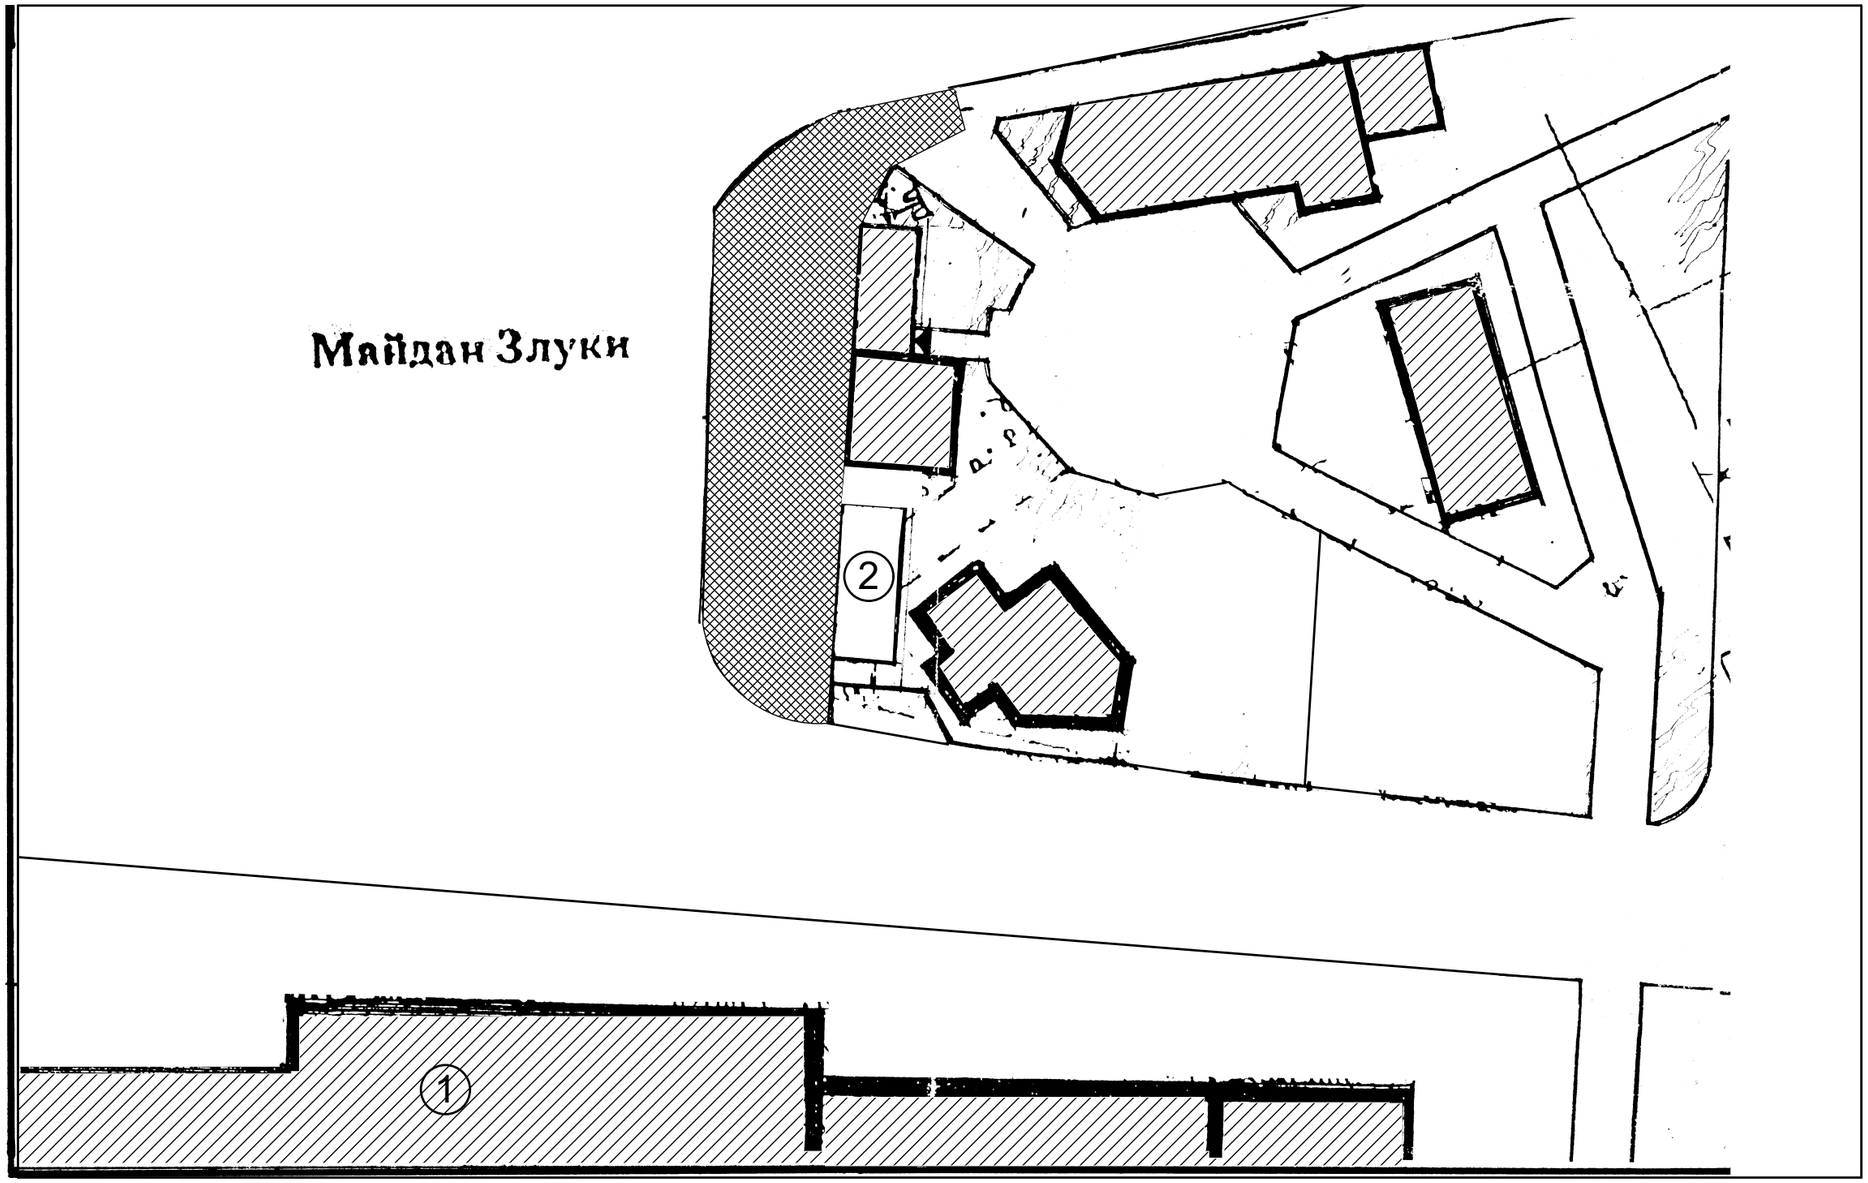

Умовні позначення

1 - *залізничний вокзал*

2 - *автостанція №1*

- *замощення бетонною броківкою 205м²*