


Схема благоустрою території на площі Злуки


Замовник: ПП Кухар В.І.

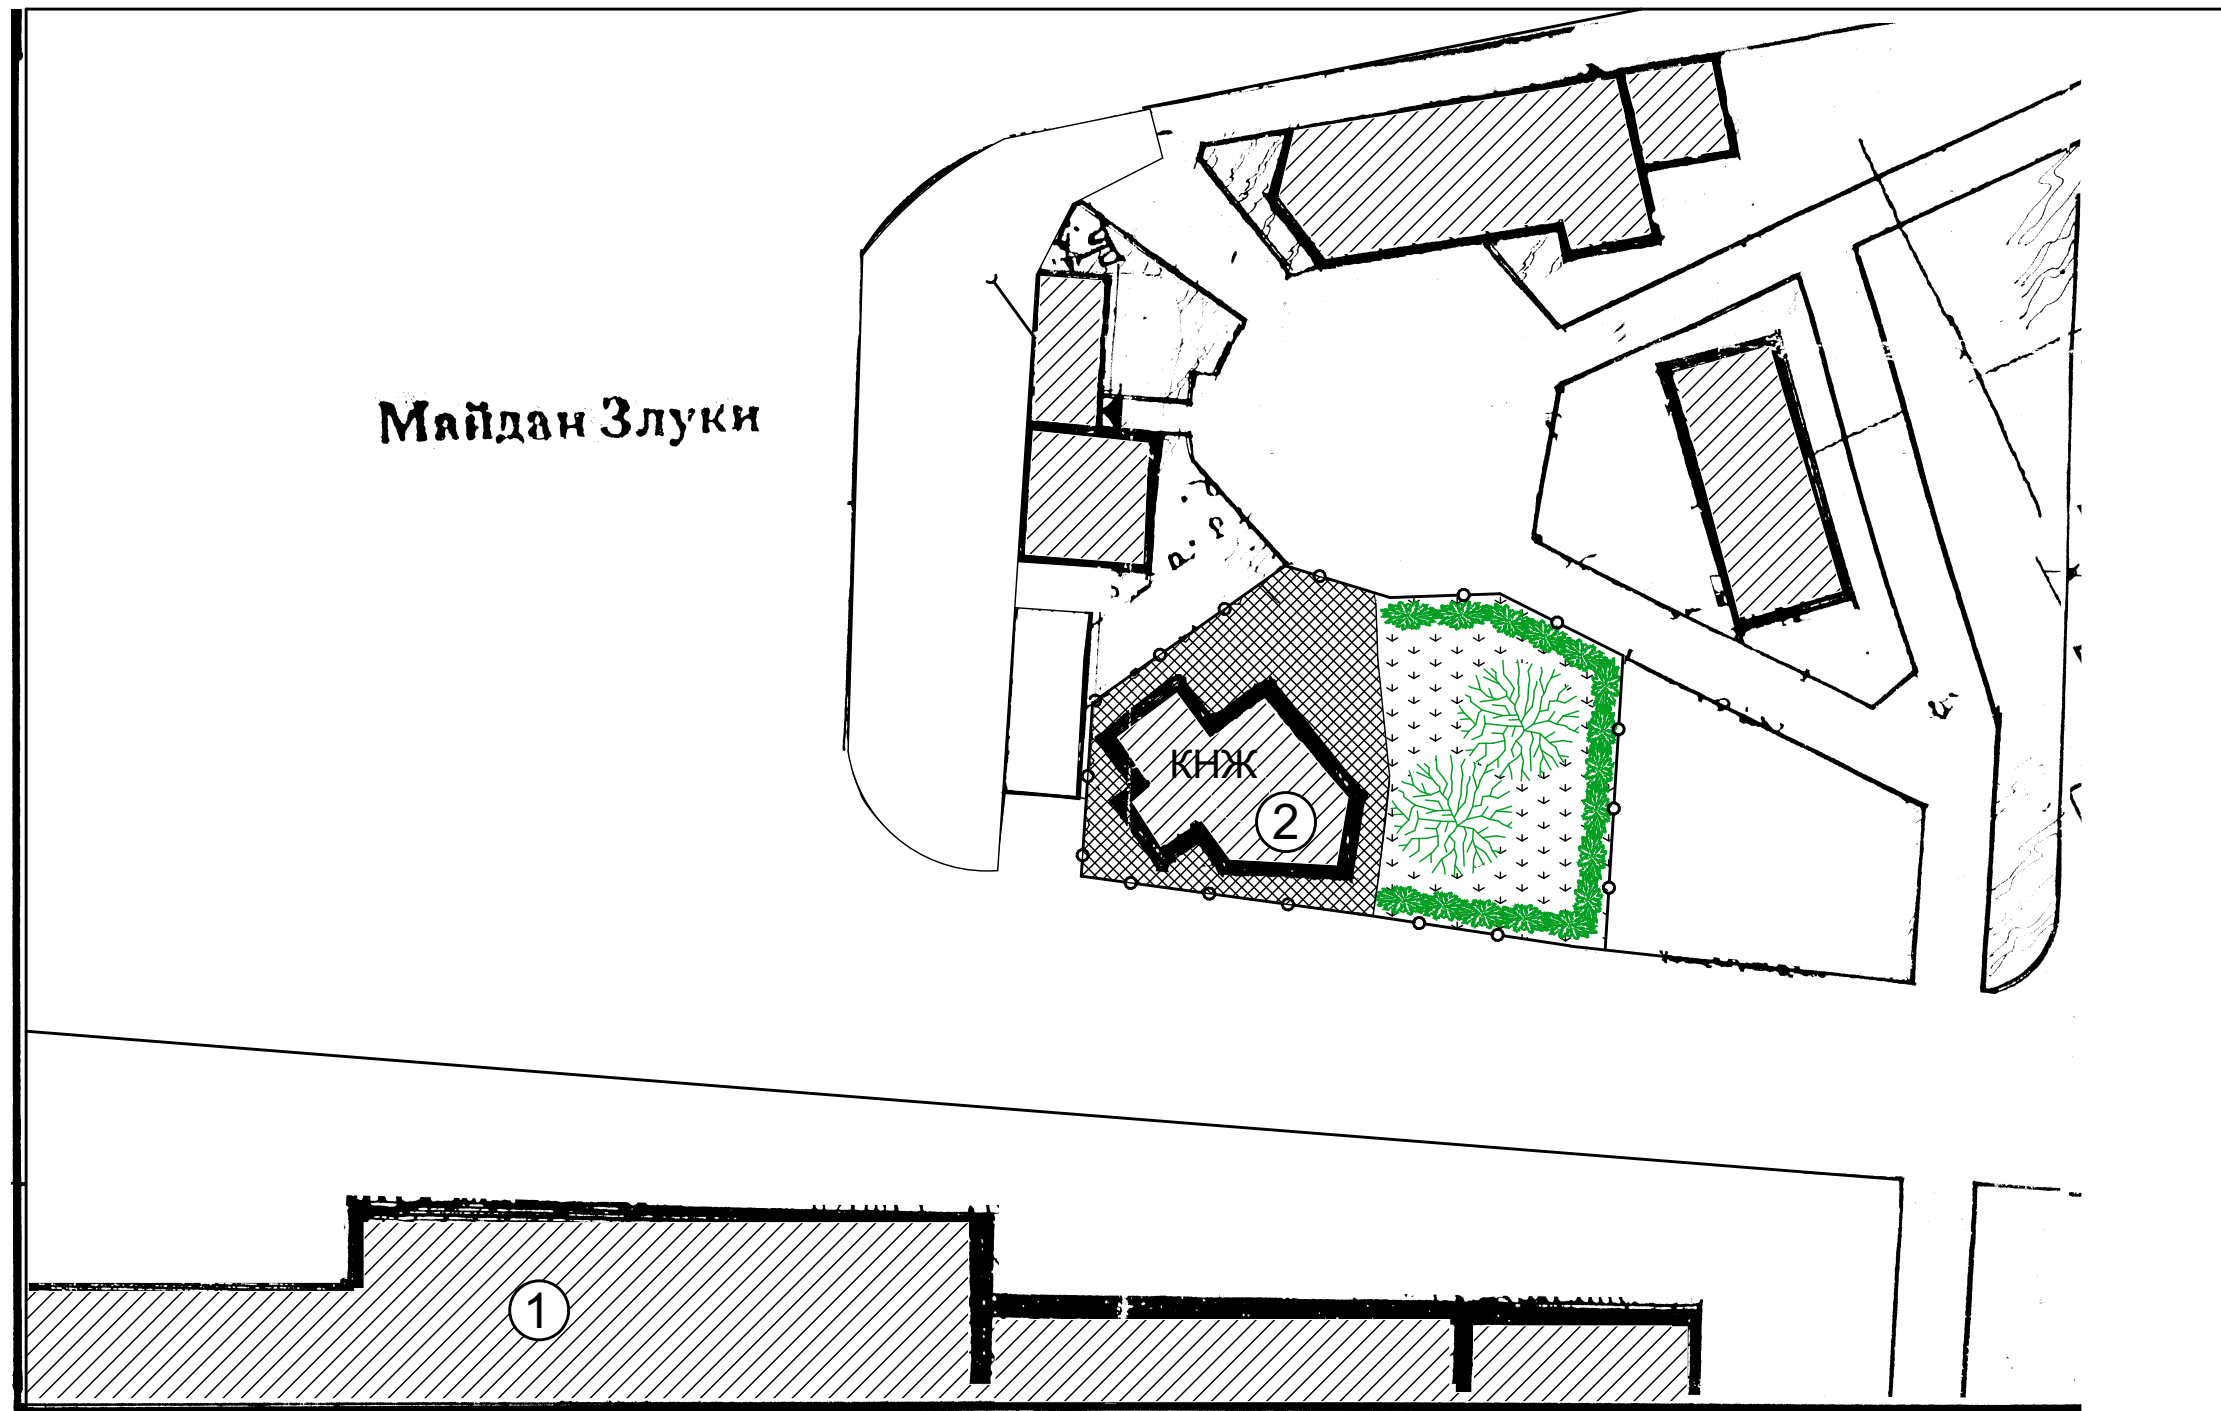

Умовні позначення


① - залізничний вокзал

② - магазин

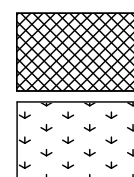

- заощення бетонною бруківкою

- озеленення

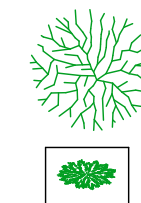

- ялінка

- кущі