



Проектна пропозиція влаштування благоустрою біля нежитлового приміщення
в будинку №105 на вул. Стрийська у м.Дрогобич

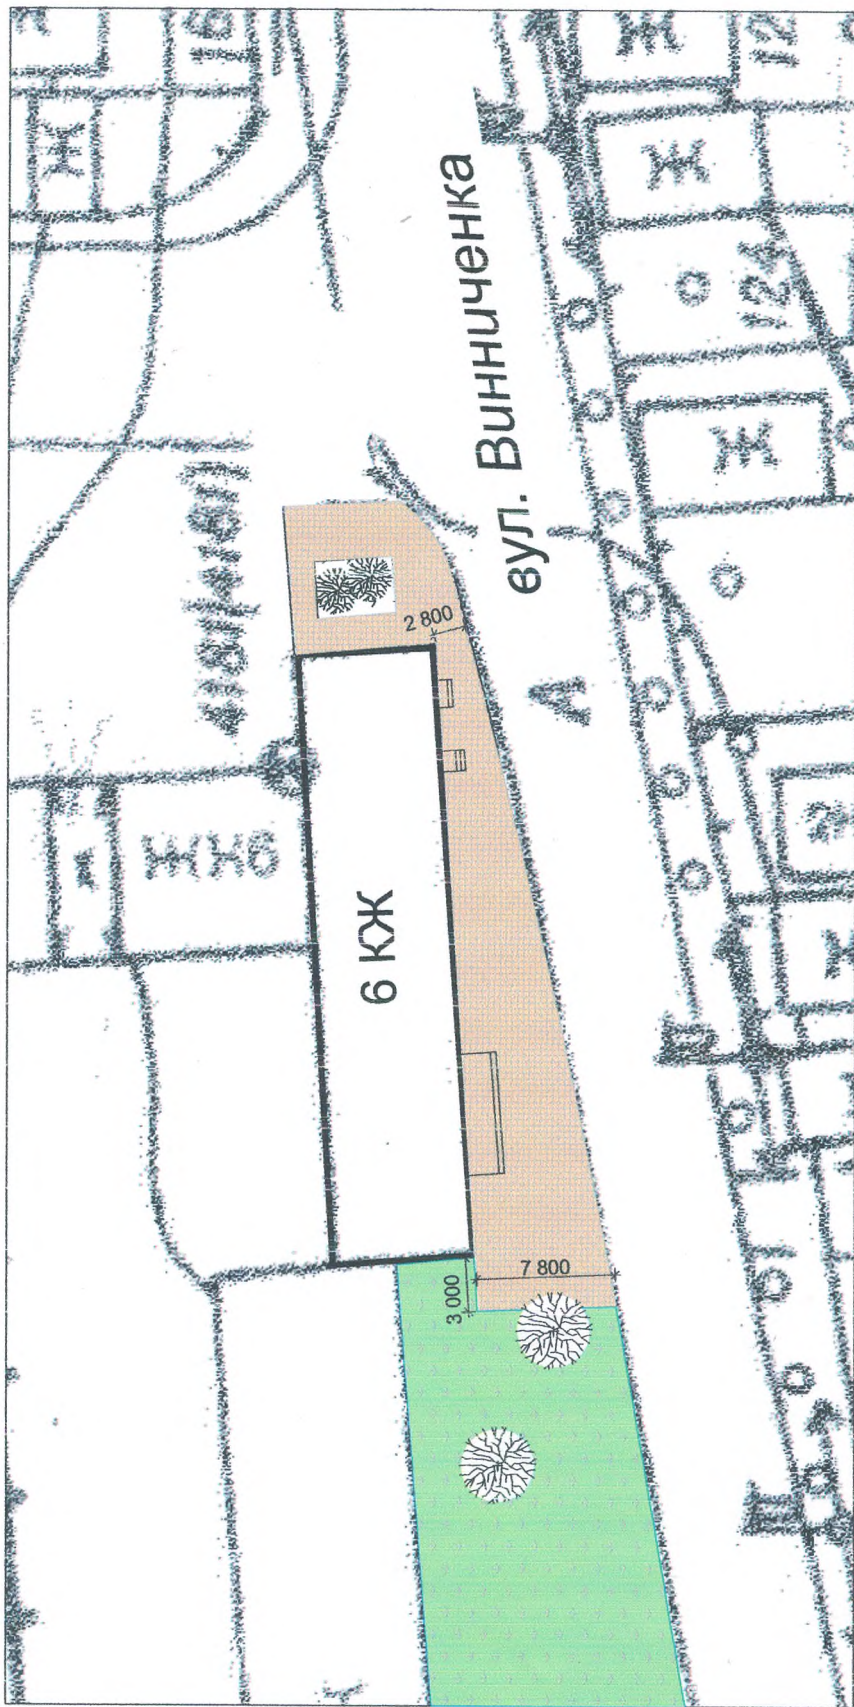

Умовні позначення

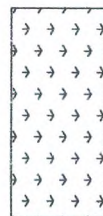

- Газон



- заощення фемовою
плиткою 495,00 м²



-- дерева листяної
породи