


Проектна пропозиція влаштування благоустрою біля нежитлового приміщення
в будинку №77 на вул. Грушевського у м.Дрогобич

Головний архітектор
м. Дрогобича

М. Дрогобич

Замовник: Петруняк Р.М.

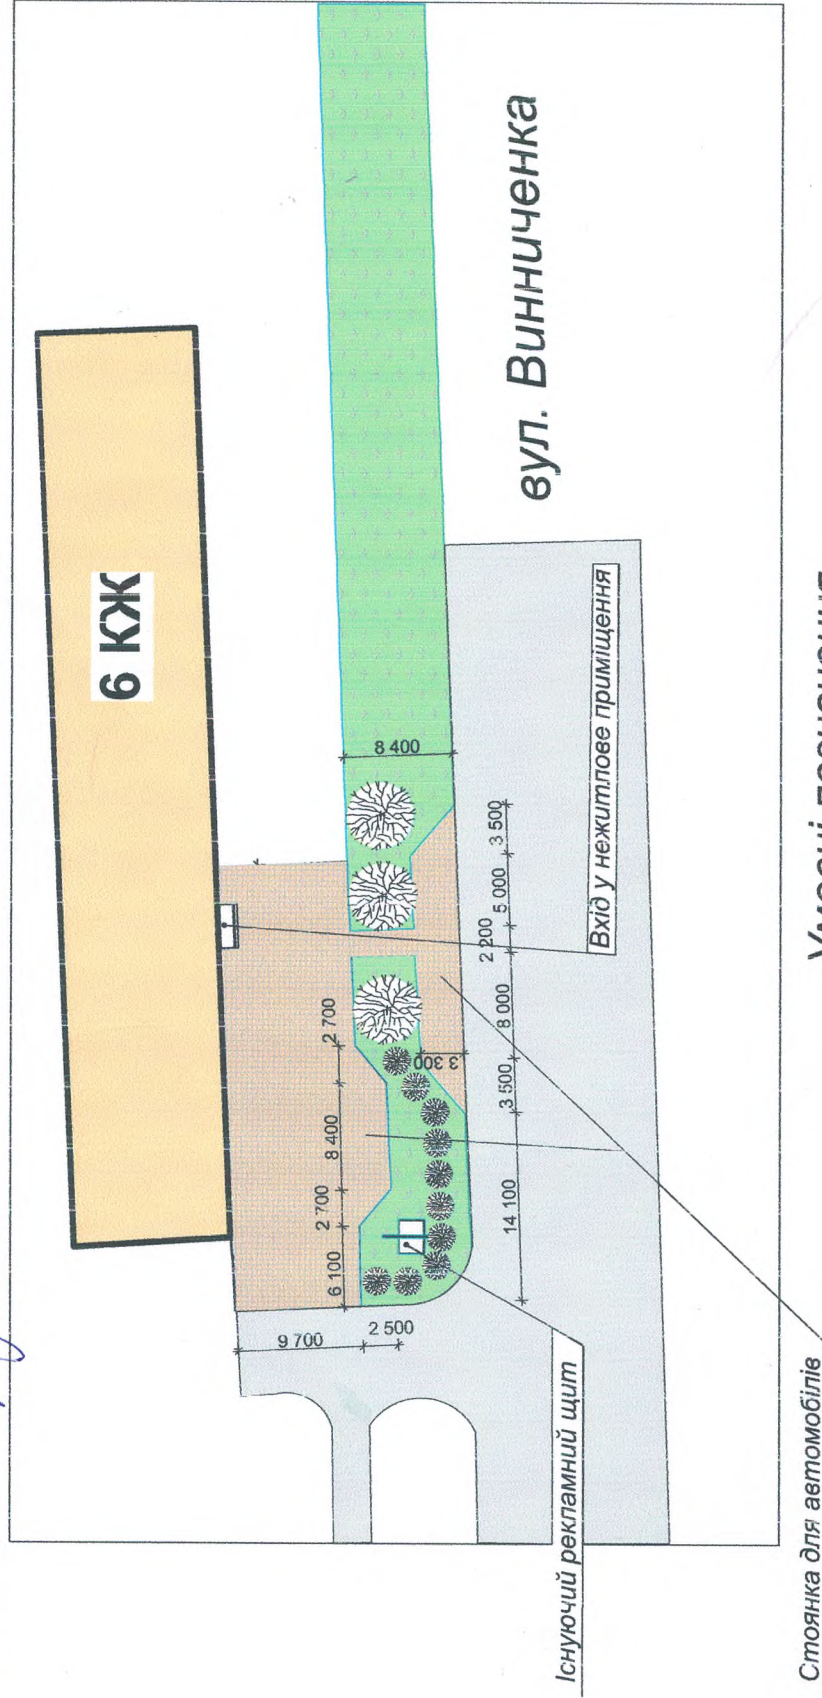

Умовні позначення

	існуюча забудова		декоративні дерева (туя)
	замощення		
	газон		