


142

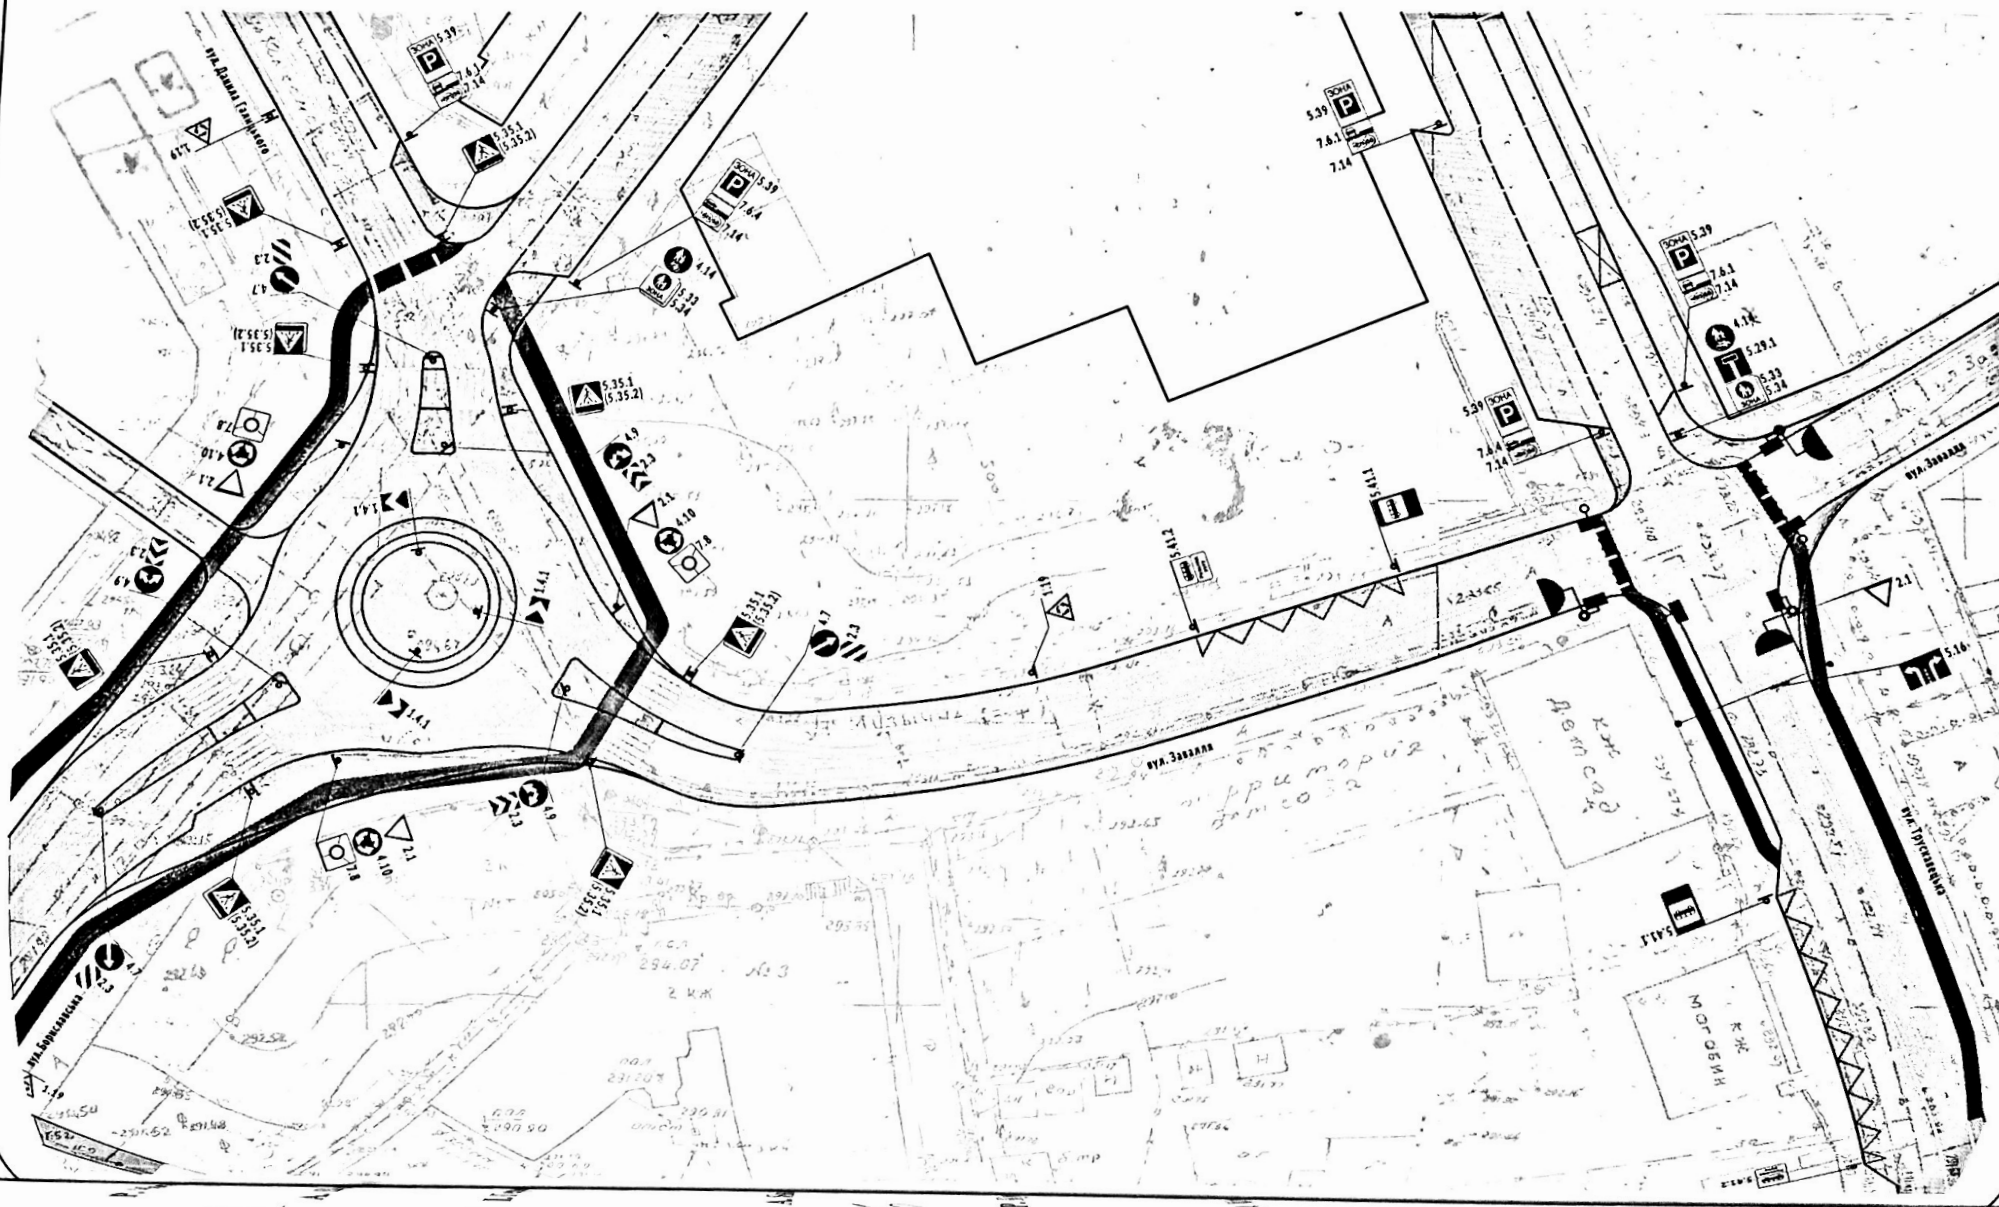


Кільцева розв'язка вулиць: Д. Галицького, Завалля, Бориславська, та перехрестя вулиць Завалля та Трускавецька

М 1:500








Перехрестя вулиць: Юрія Дрогобича, Данила Галицького, Жупна
М 1:500

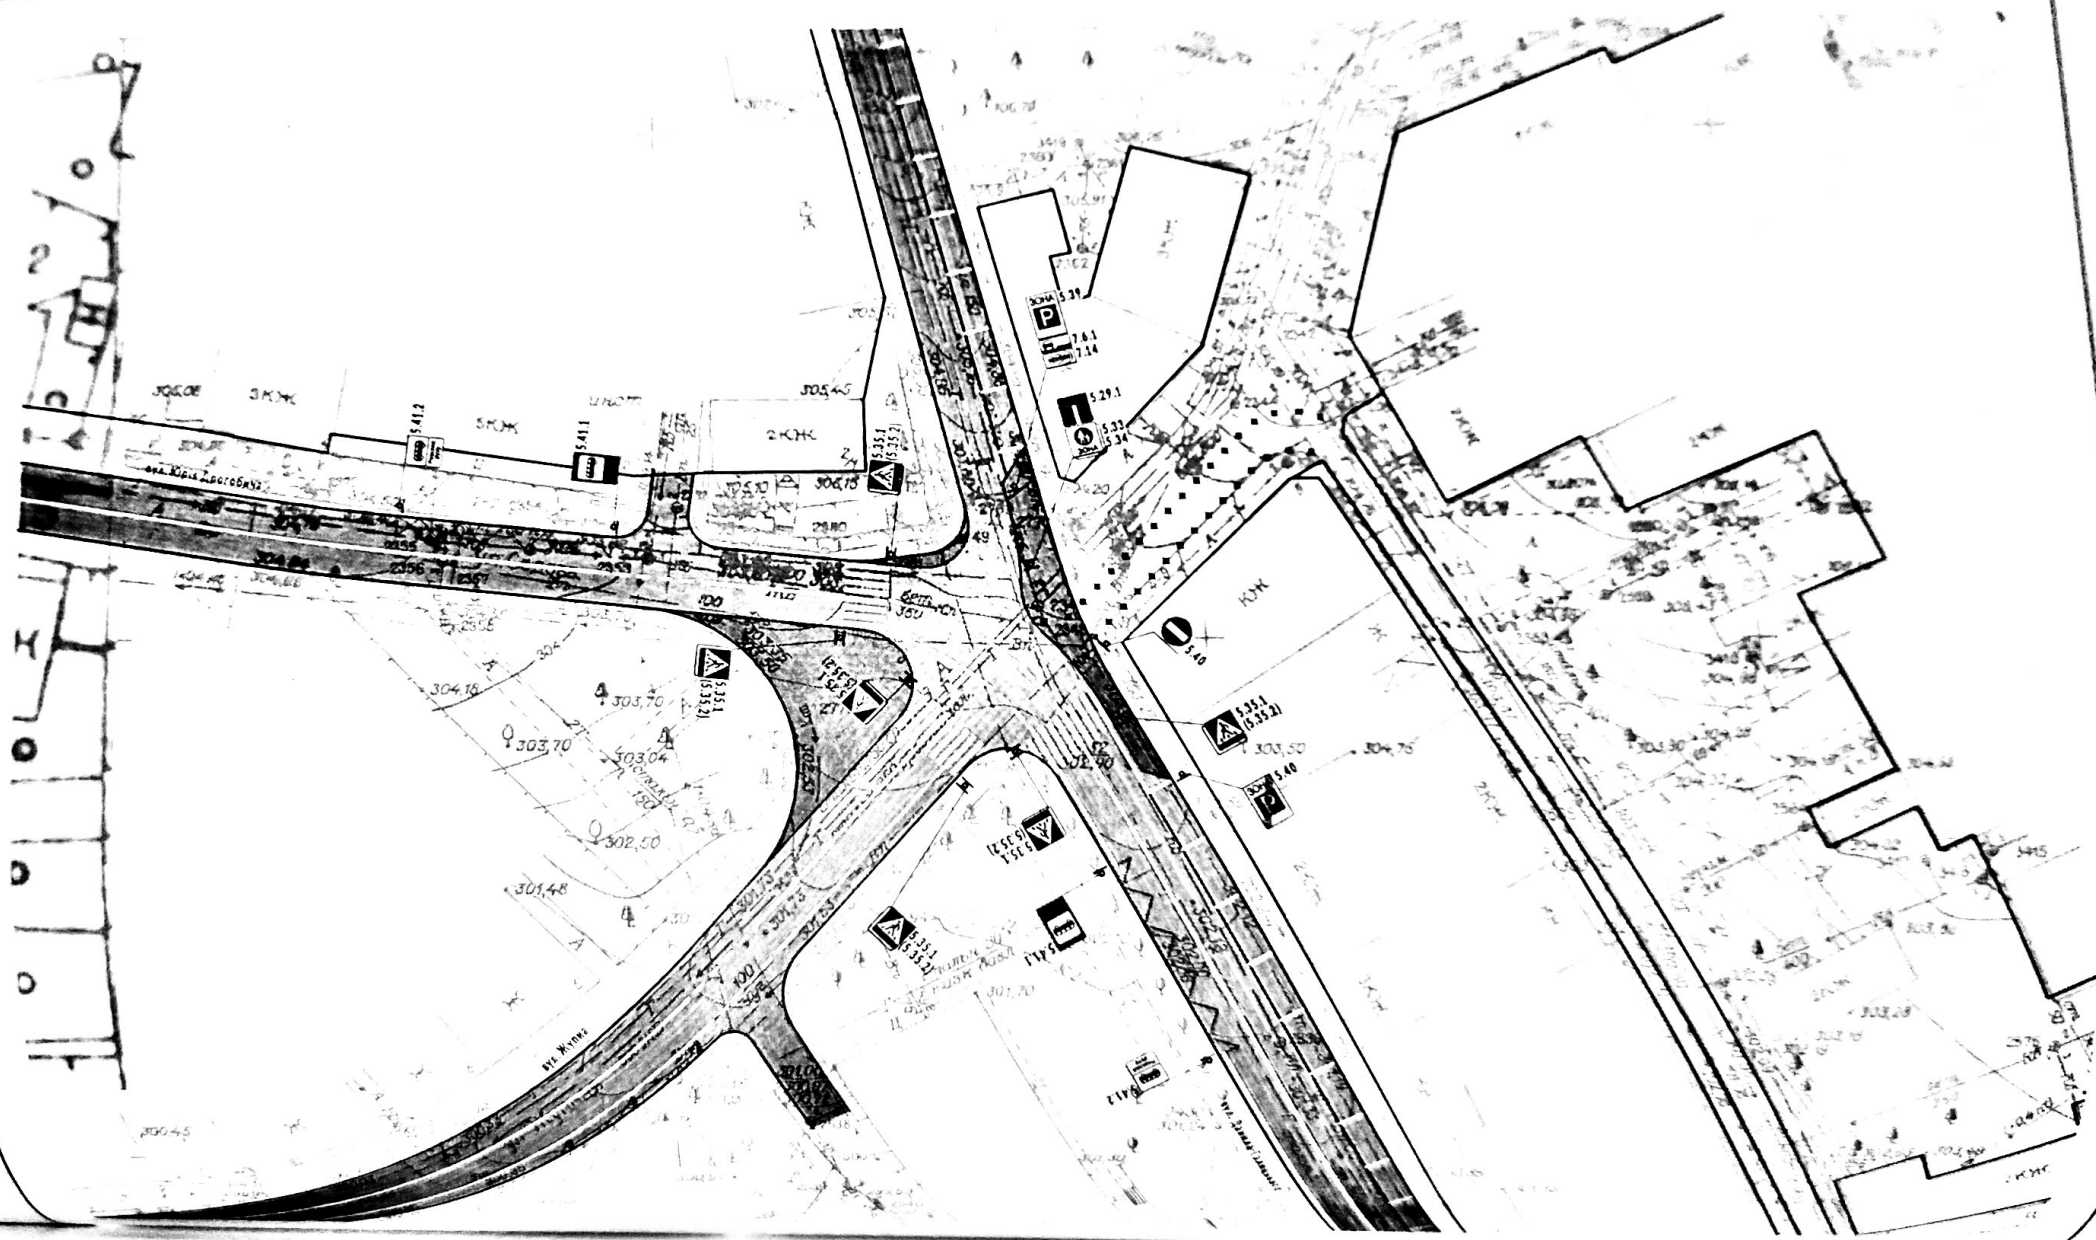




Перехрестя вулиць: Самбірська, Лесі Українки, Січових Стрільців, Івана Франка
М 1:500

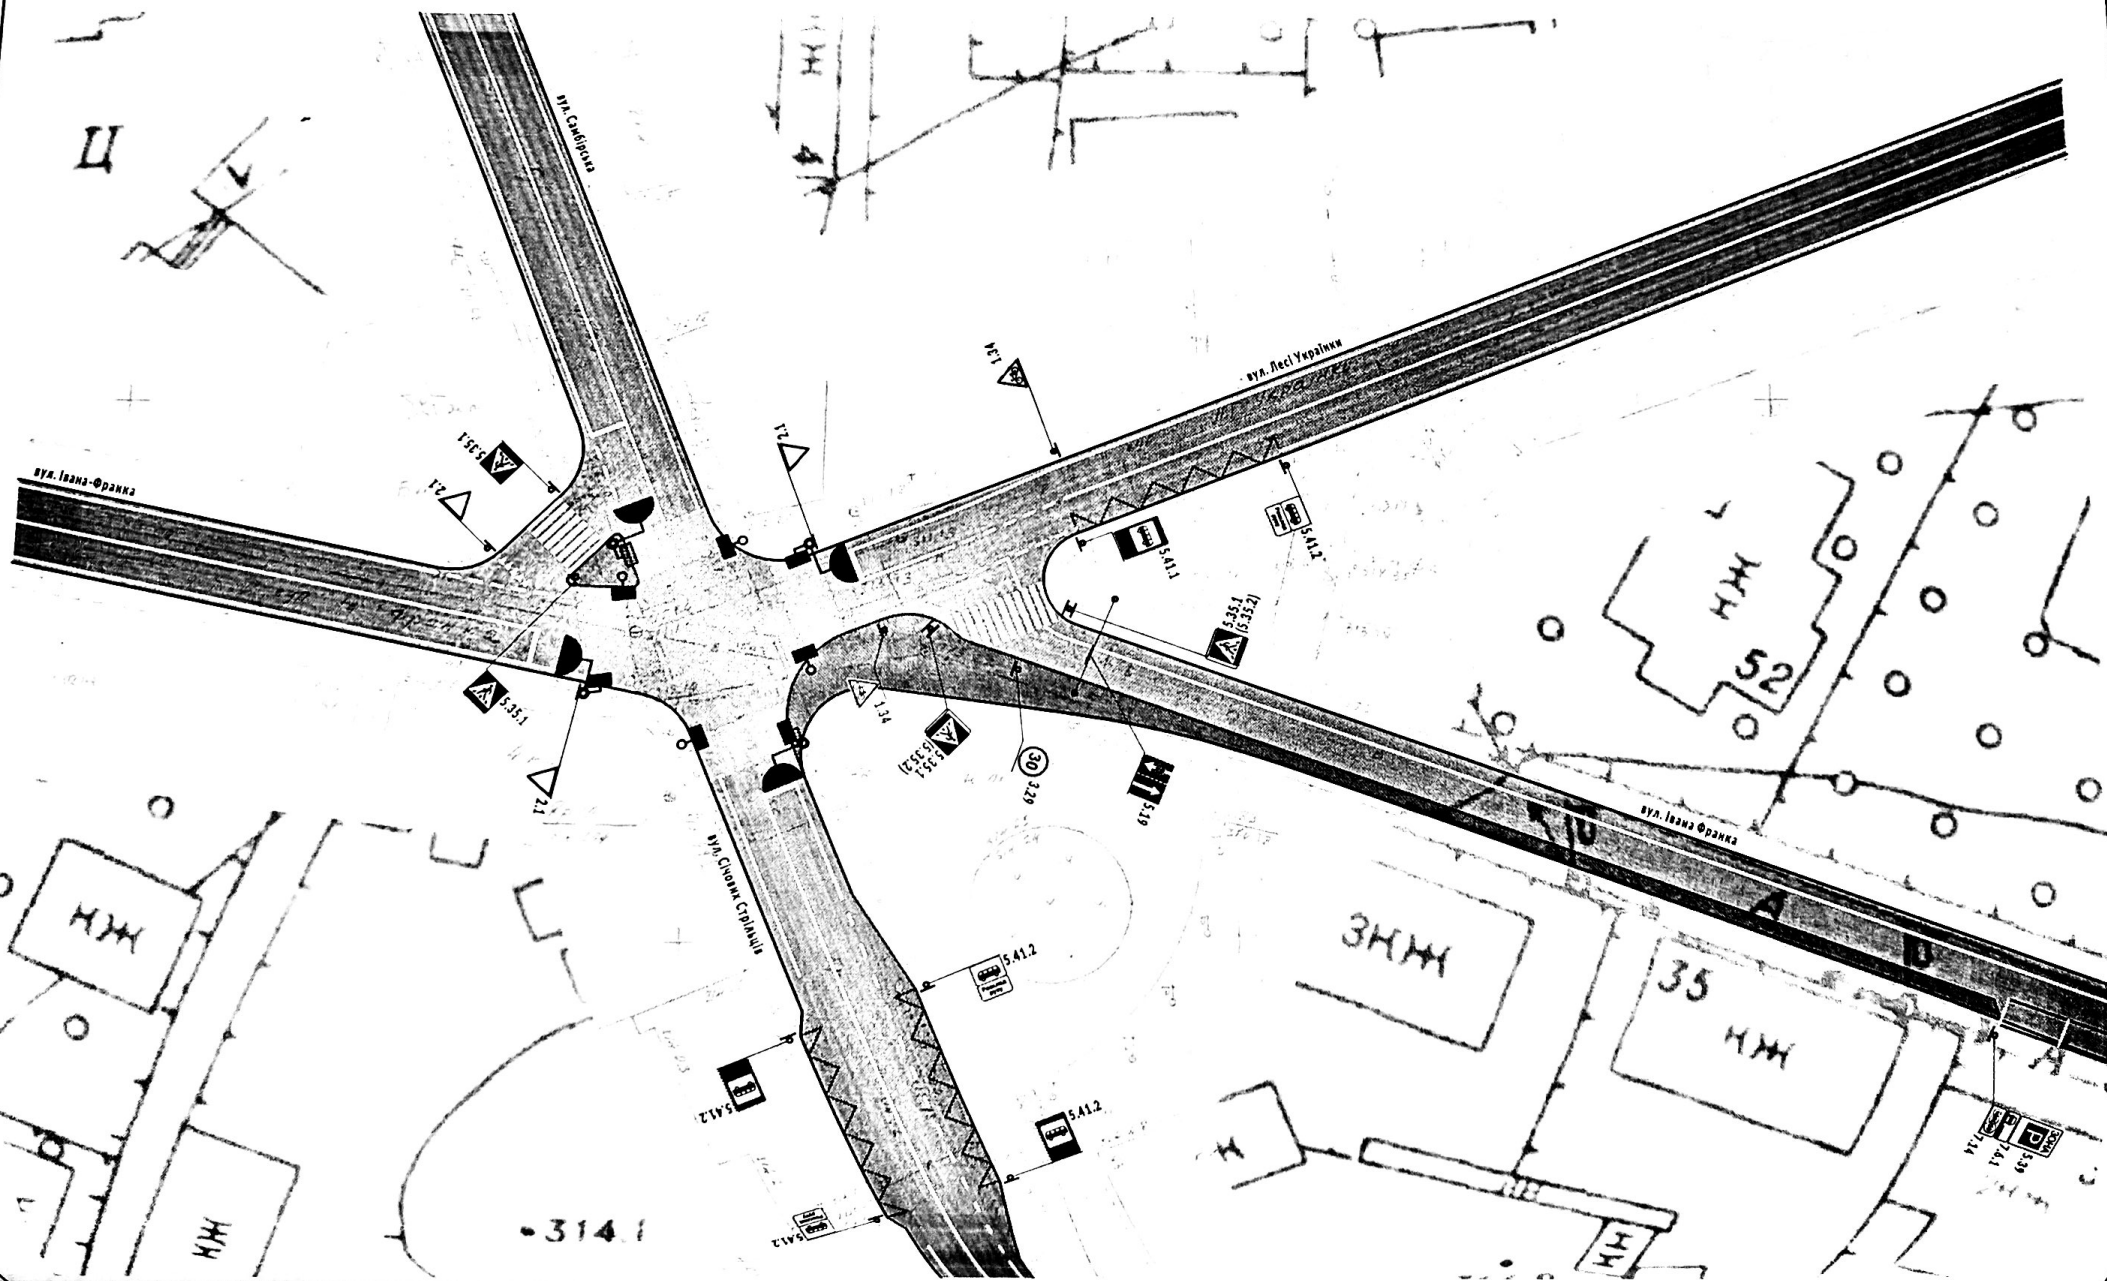

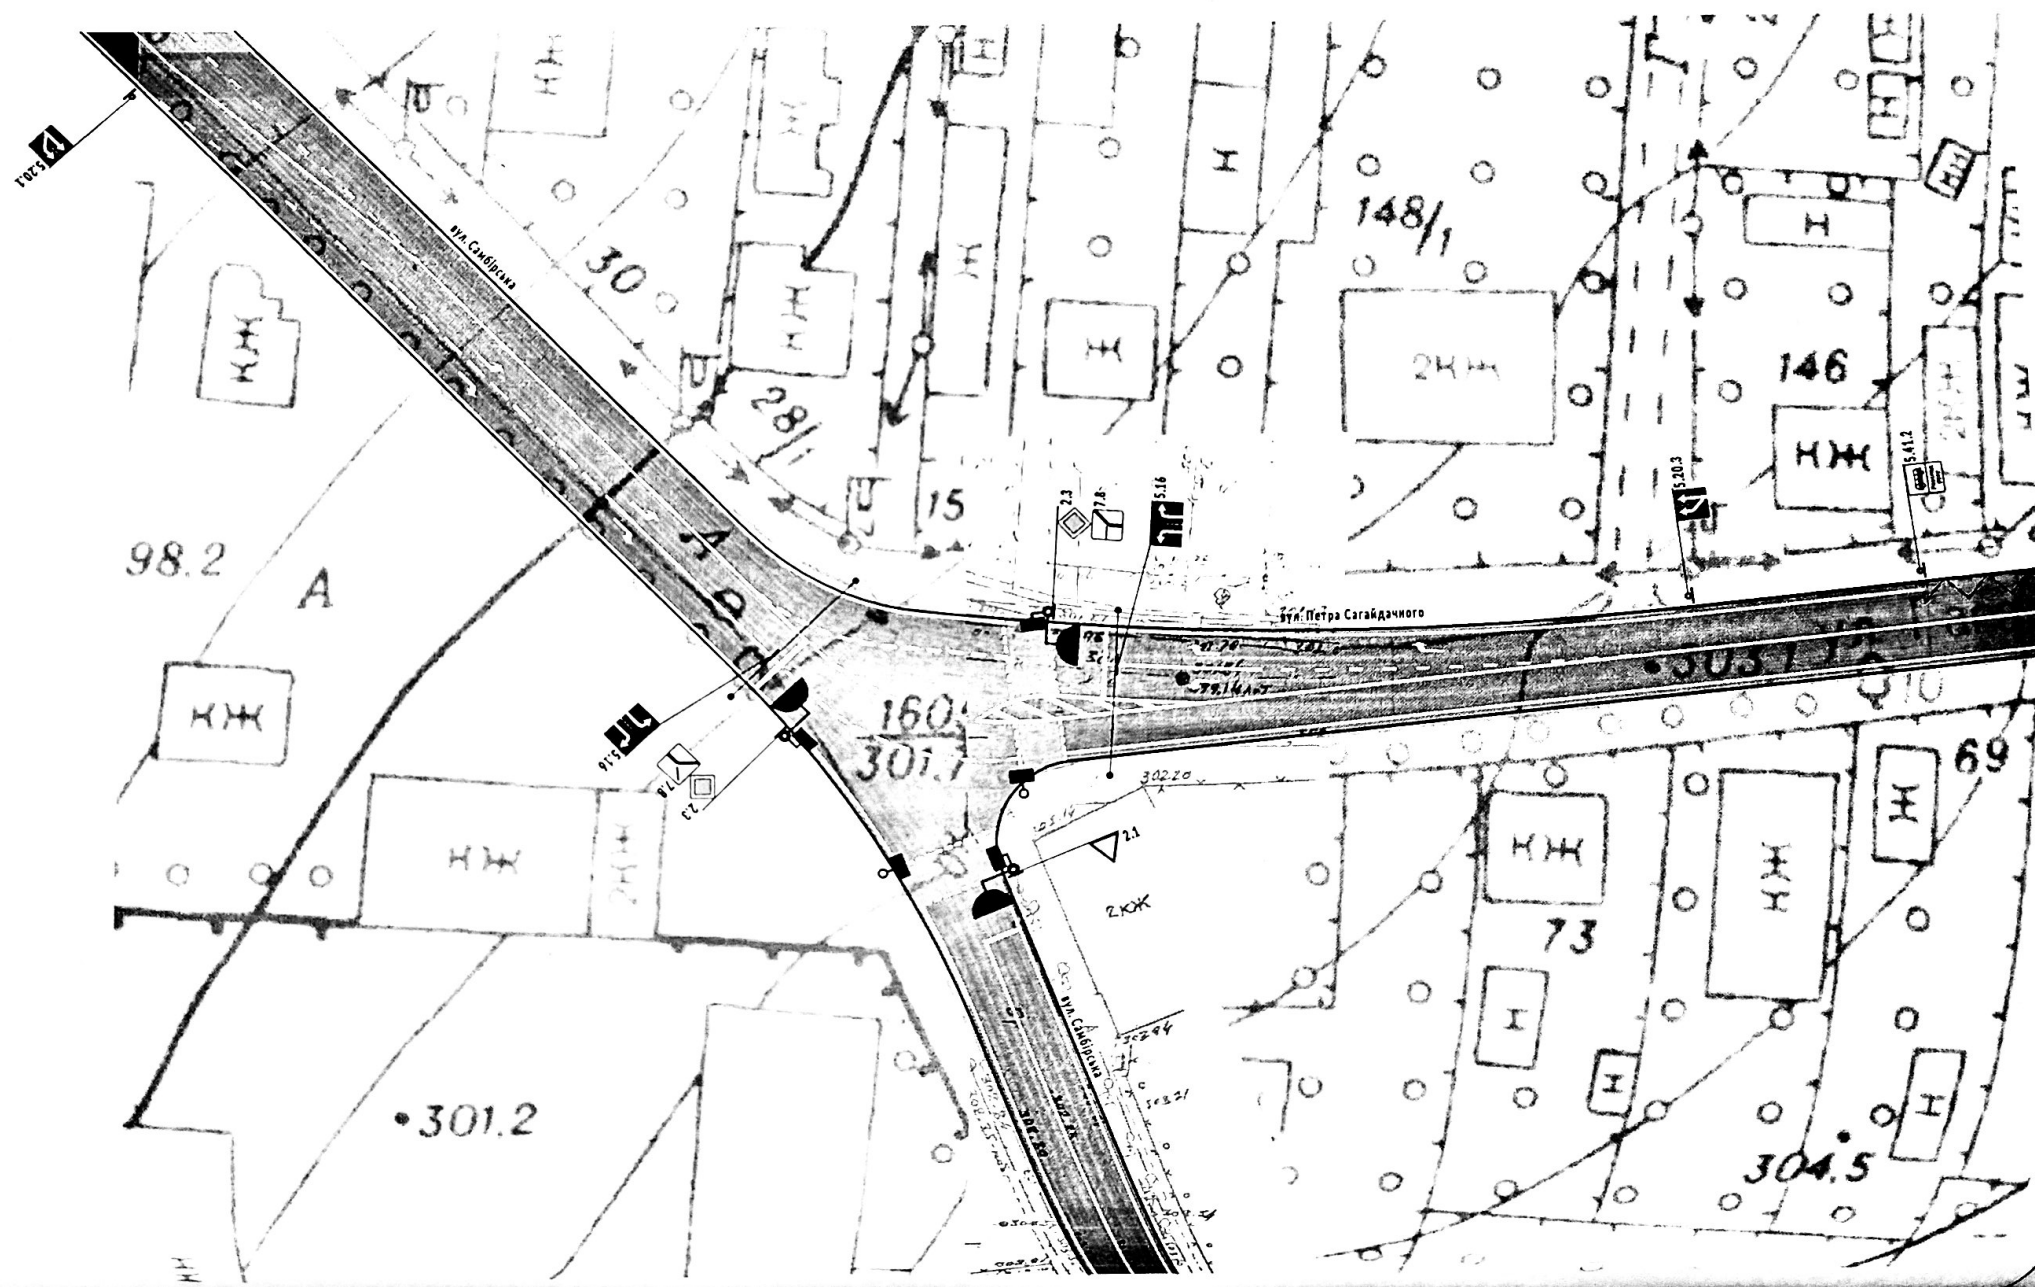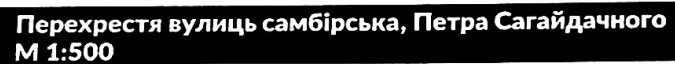




Кільцева розв'язка вулиць: Петра Сагайдачного, 22-го Січня, В'ячеслава Чорновола
М 1:500

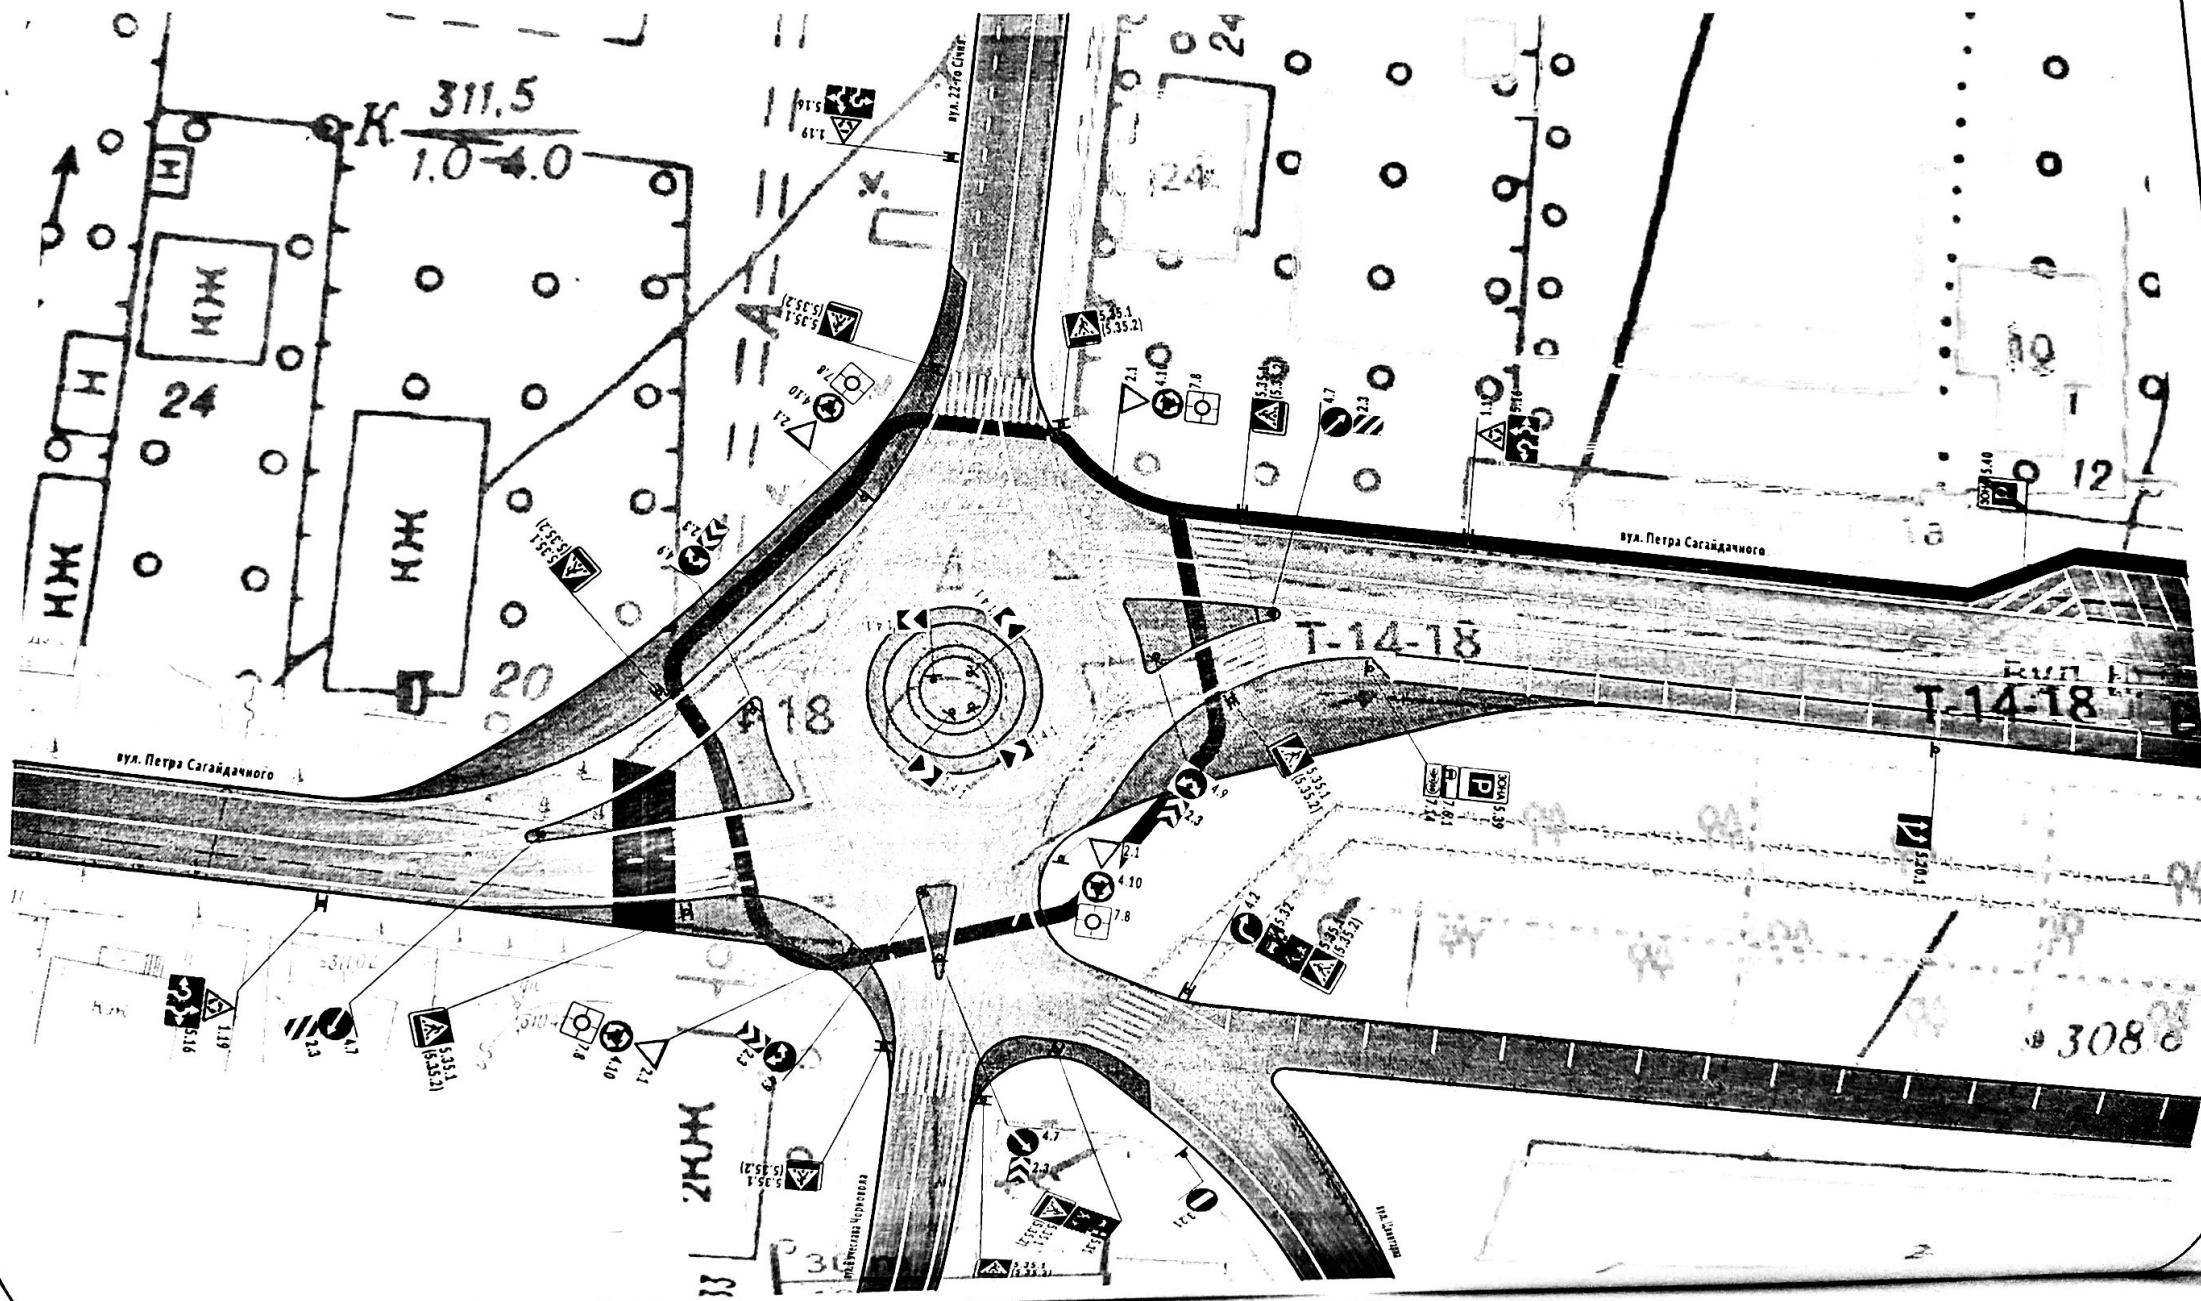




Перехрестя вулиць: Петра Сагайдачного, Пилипа Орлика, Володимира Великого
М 1:500

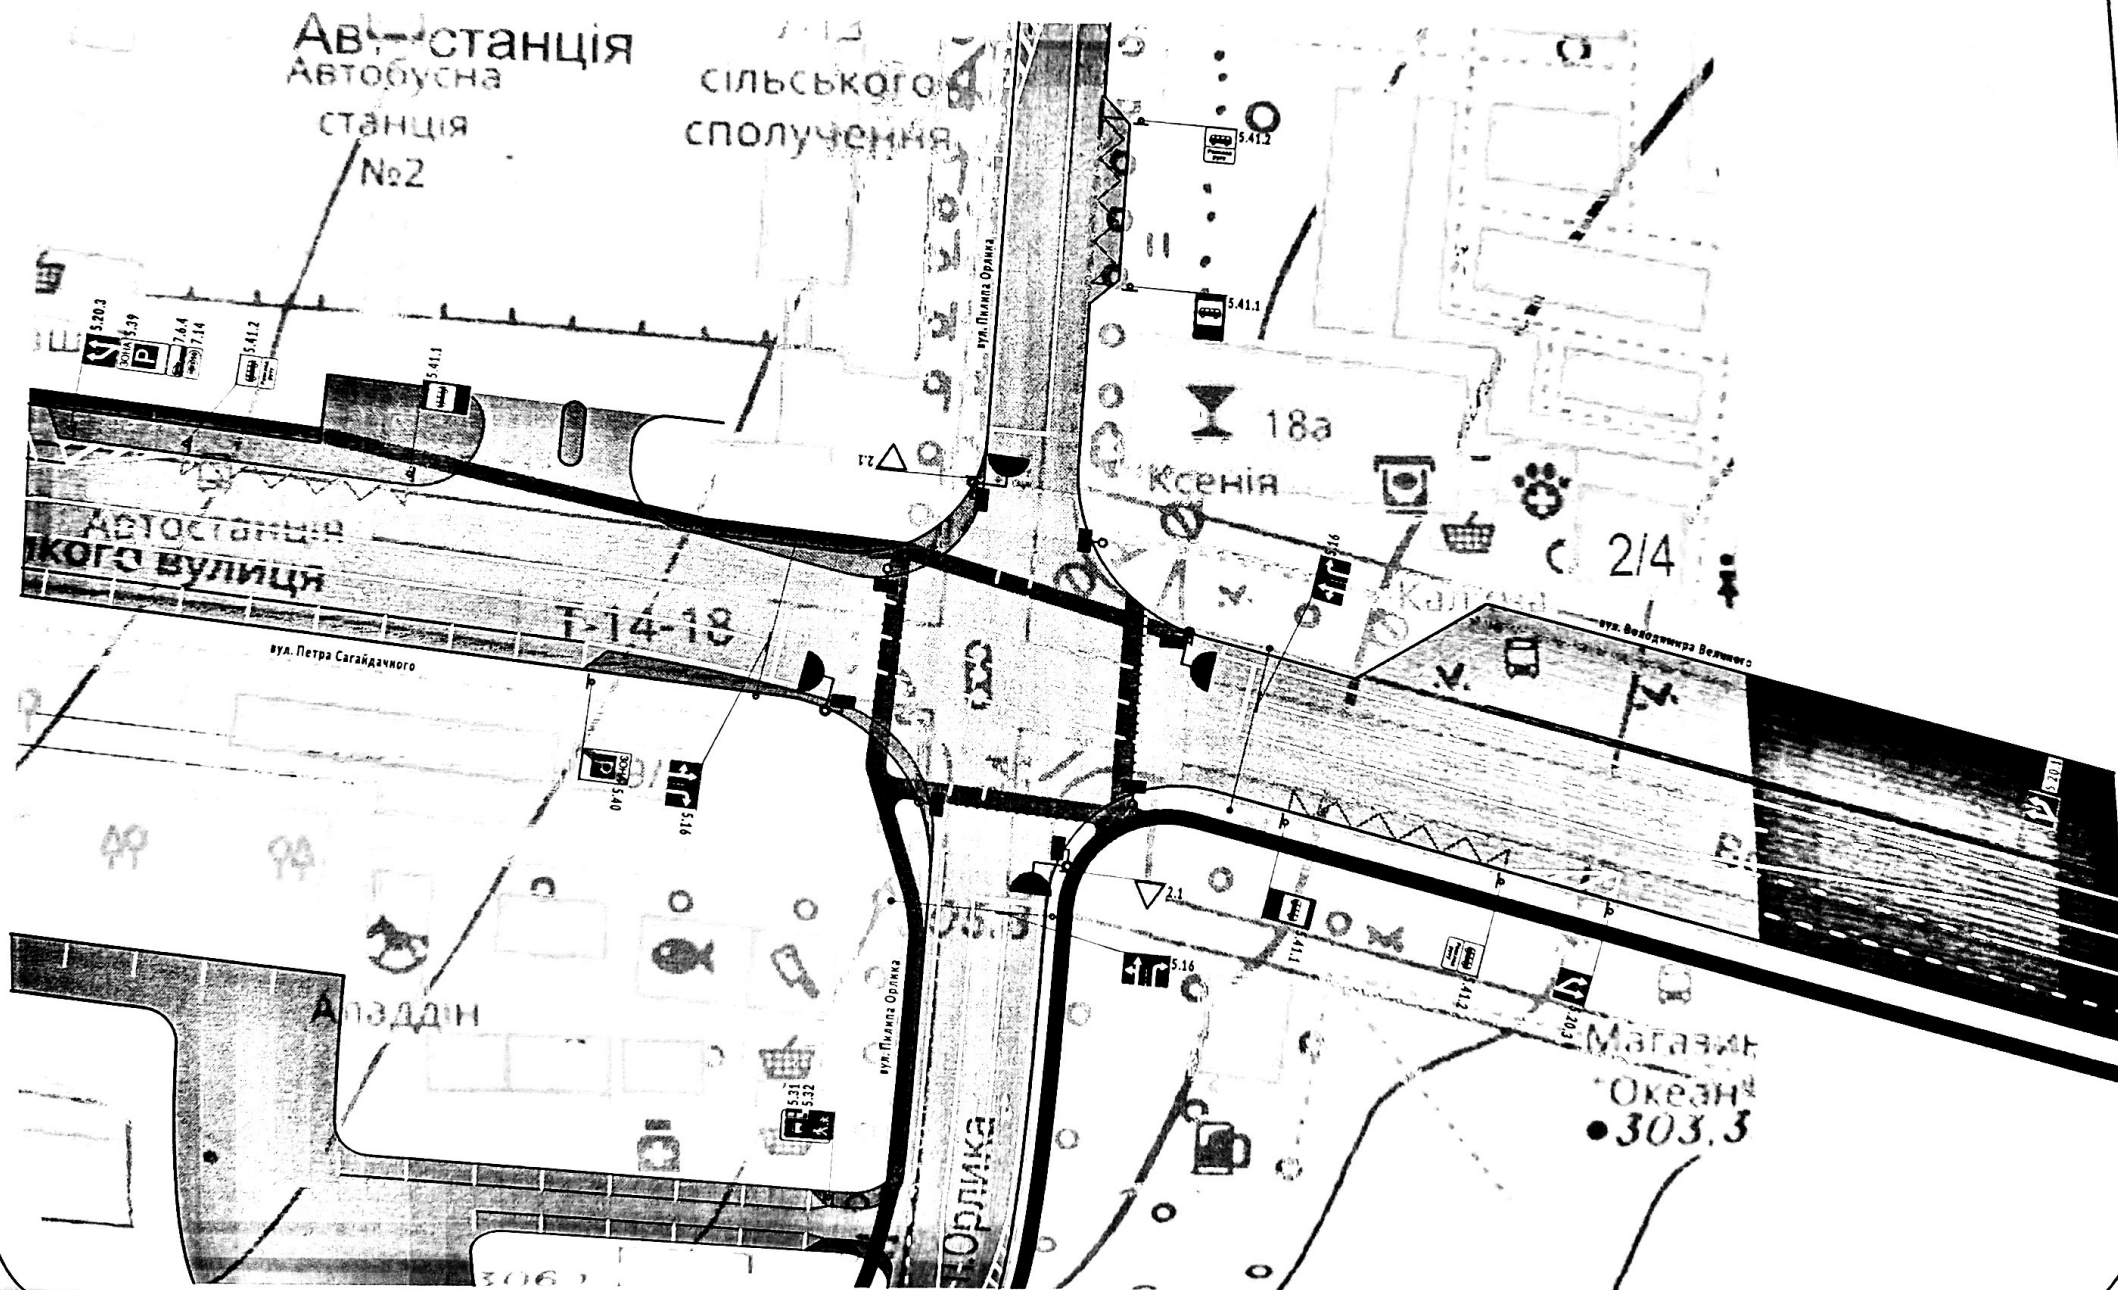



Перехрестя вулиць: Пилипа Орлика, Лесі Українки
М 1:500

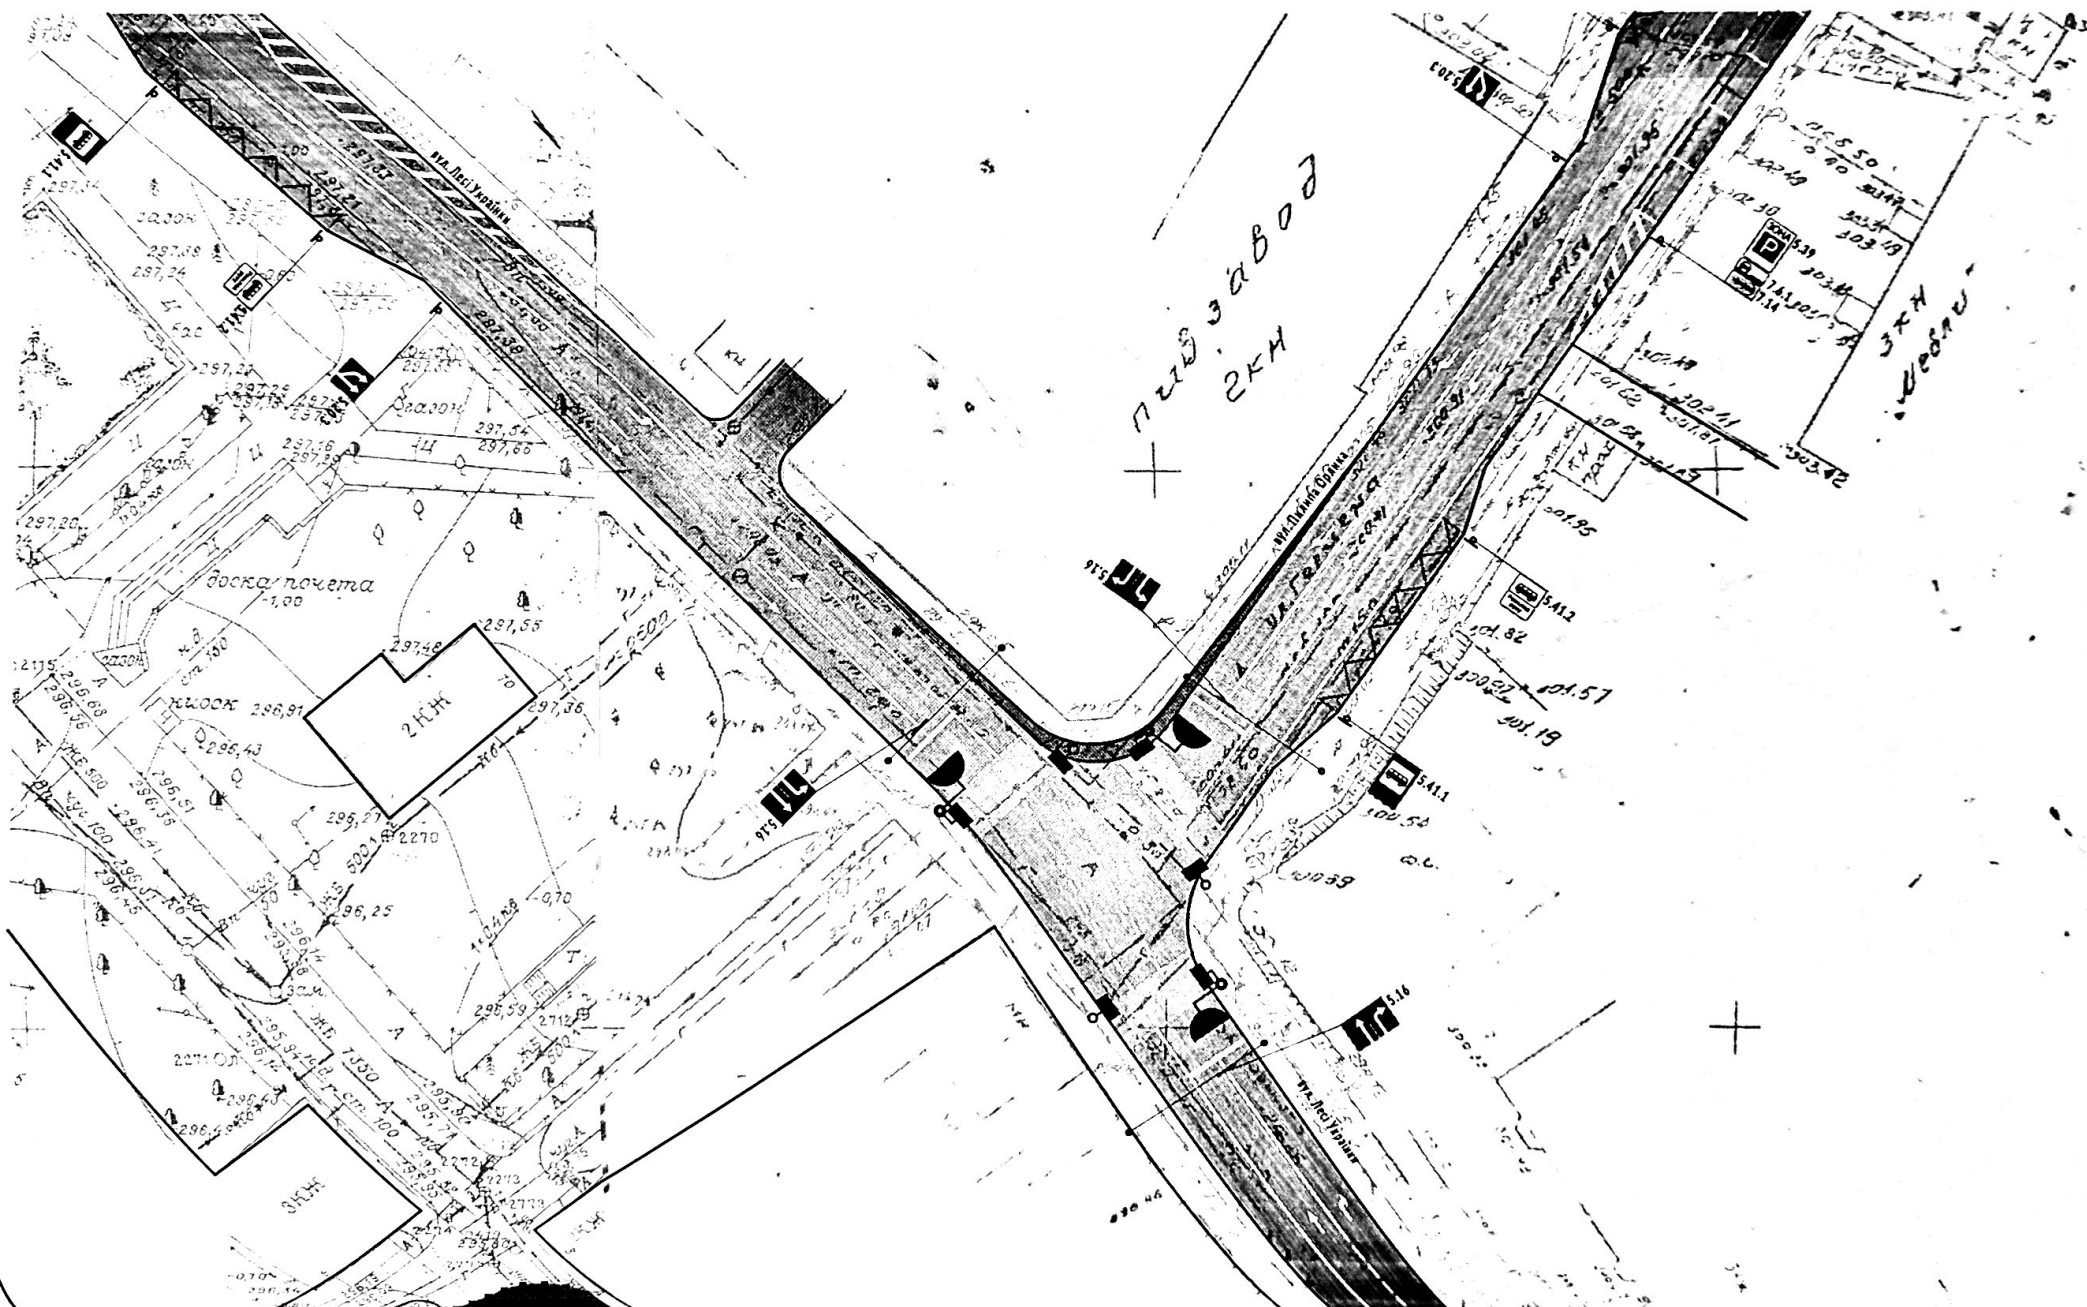



Перехрестя вулиць: Лесі Українки, Стрийська, Івана Мазепи
М 1:500

