


Схема благоустрою прилеглої території до земельної ділянки кадастровий номер 4610600000:01:028:0160 для обслуговування об'єкта будівництва "Торговий комплекс по вул. Самбірській в м. Дрогобич Львівської області". М 1-500

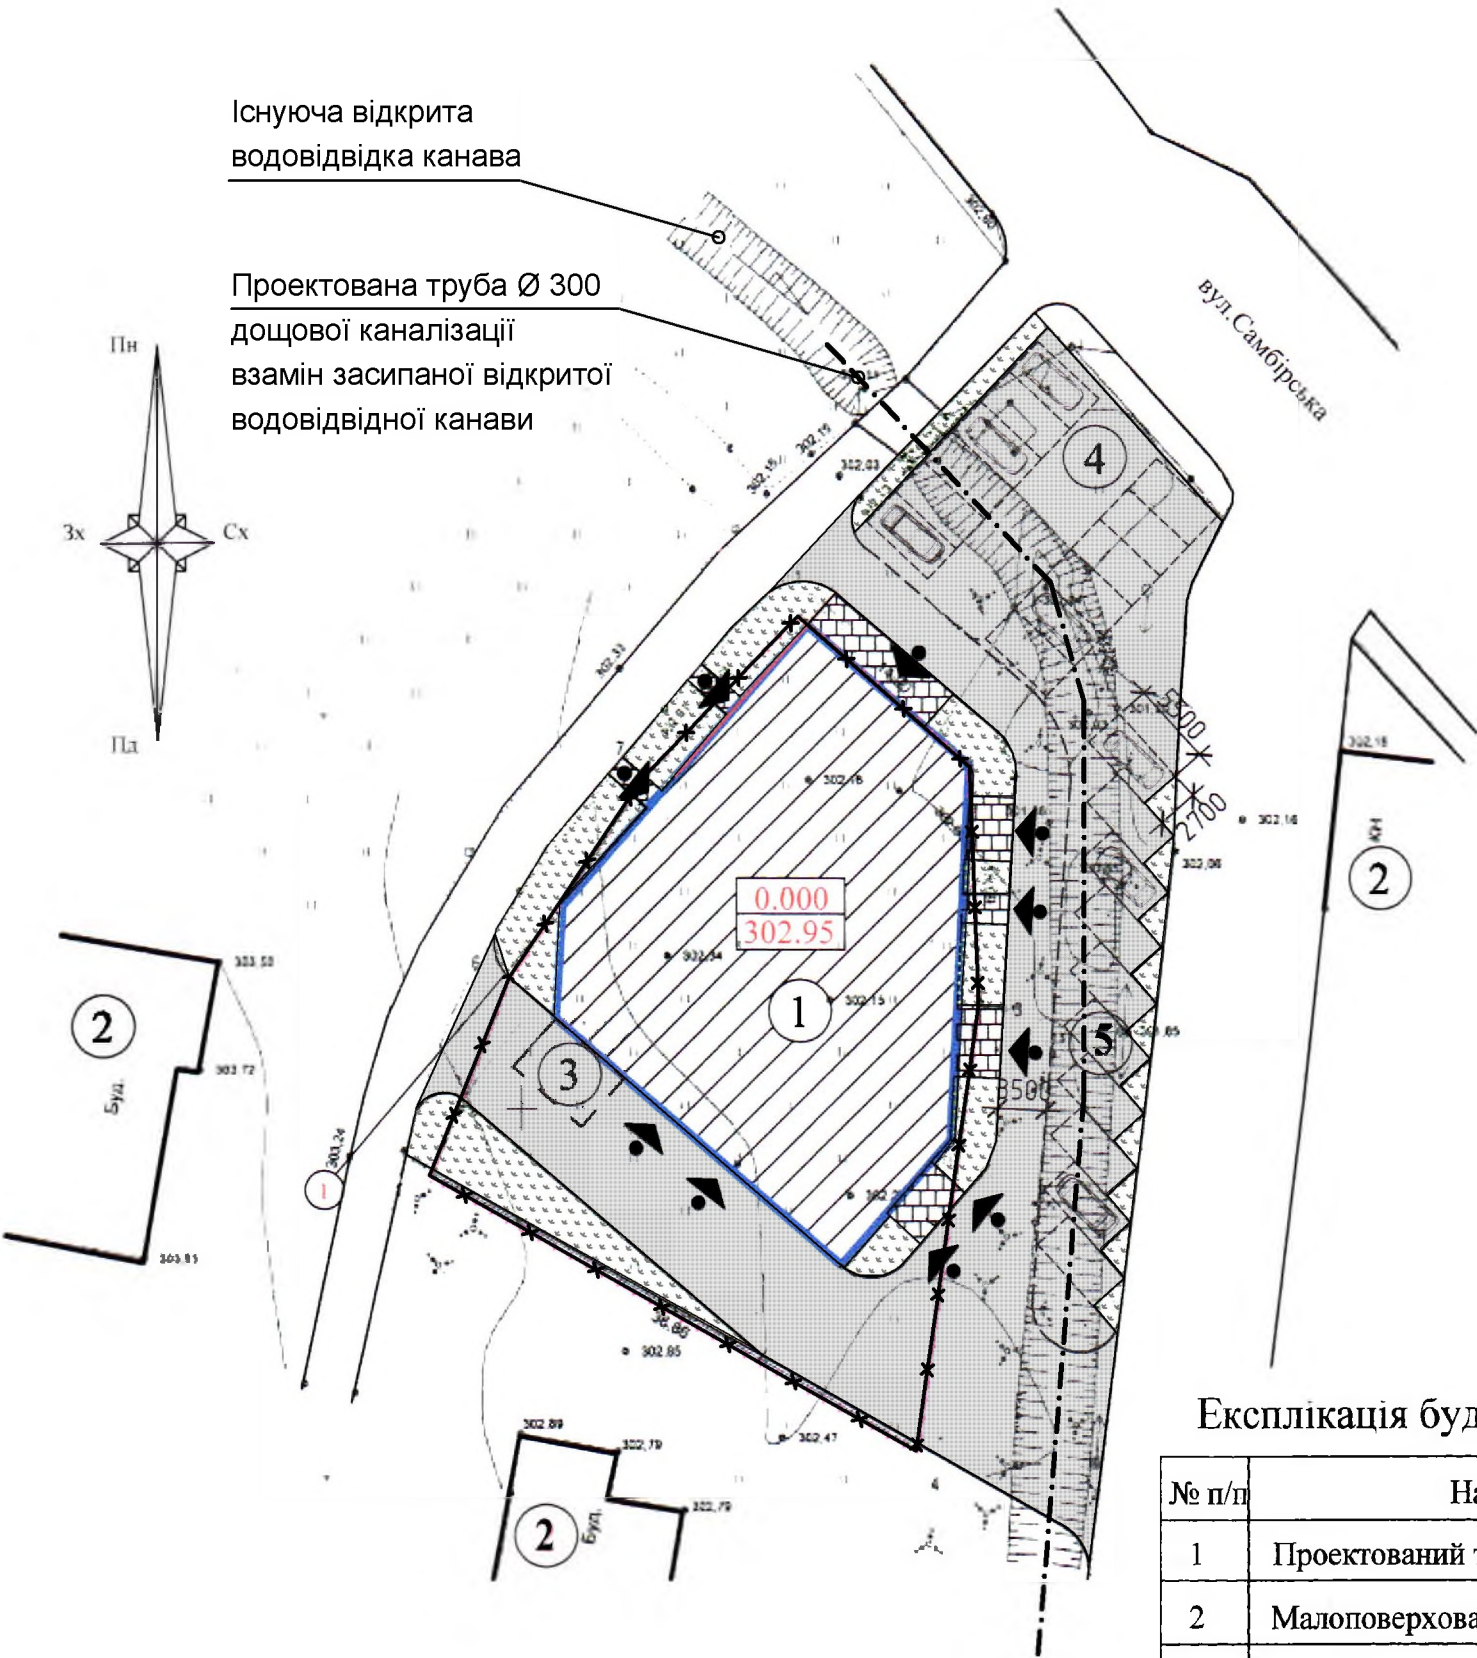

Ситуаційний план розміщення земельної ділянки кадастровий номер 4610600000:01:028:0160



Експлікація будинків і споруд

№ п/п	Назва	Примітка
1	Проектований торговий комплекс	1 черга
2	Малоповерхова забудова	існуюча
3	Проектована теплогенераторна	2 черга
4	Стоянка на 12 автомобілів	1 черга
5	Стоянка на 10 автомобілів	1 черга

Умовні позначення

Проектований торговий комплекс	
Межа території (к.№ 4610600000:01:028:0160)	
Вхід у приміщення	
Місця для стоянки автомобілів	
Газони	
Замощення бет. плиткою	
Асф.-бетонне покриття	