



К. № 4610600000-01-015-008
зем. діл. К
ТЗОВ "СМ"

сусідня зем. діл. К. №
4610600000

проектівний
заїз

Вул. Турани

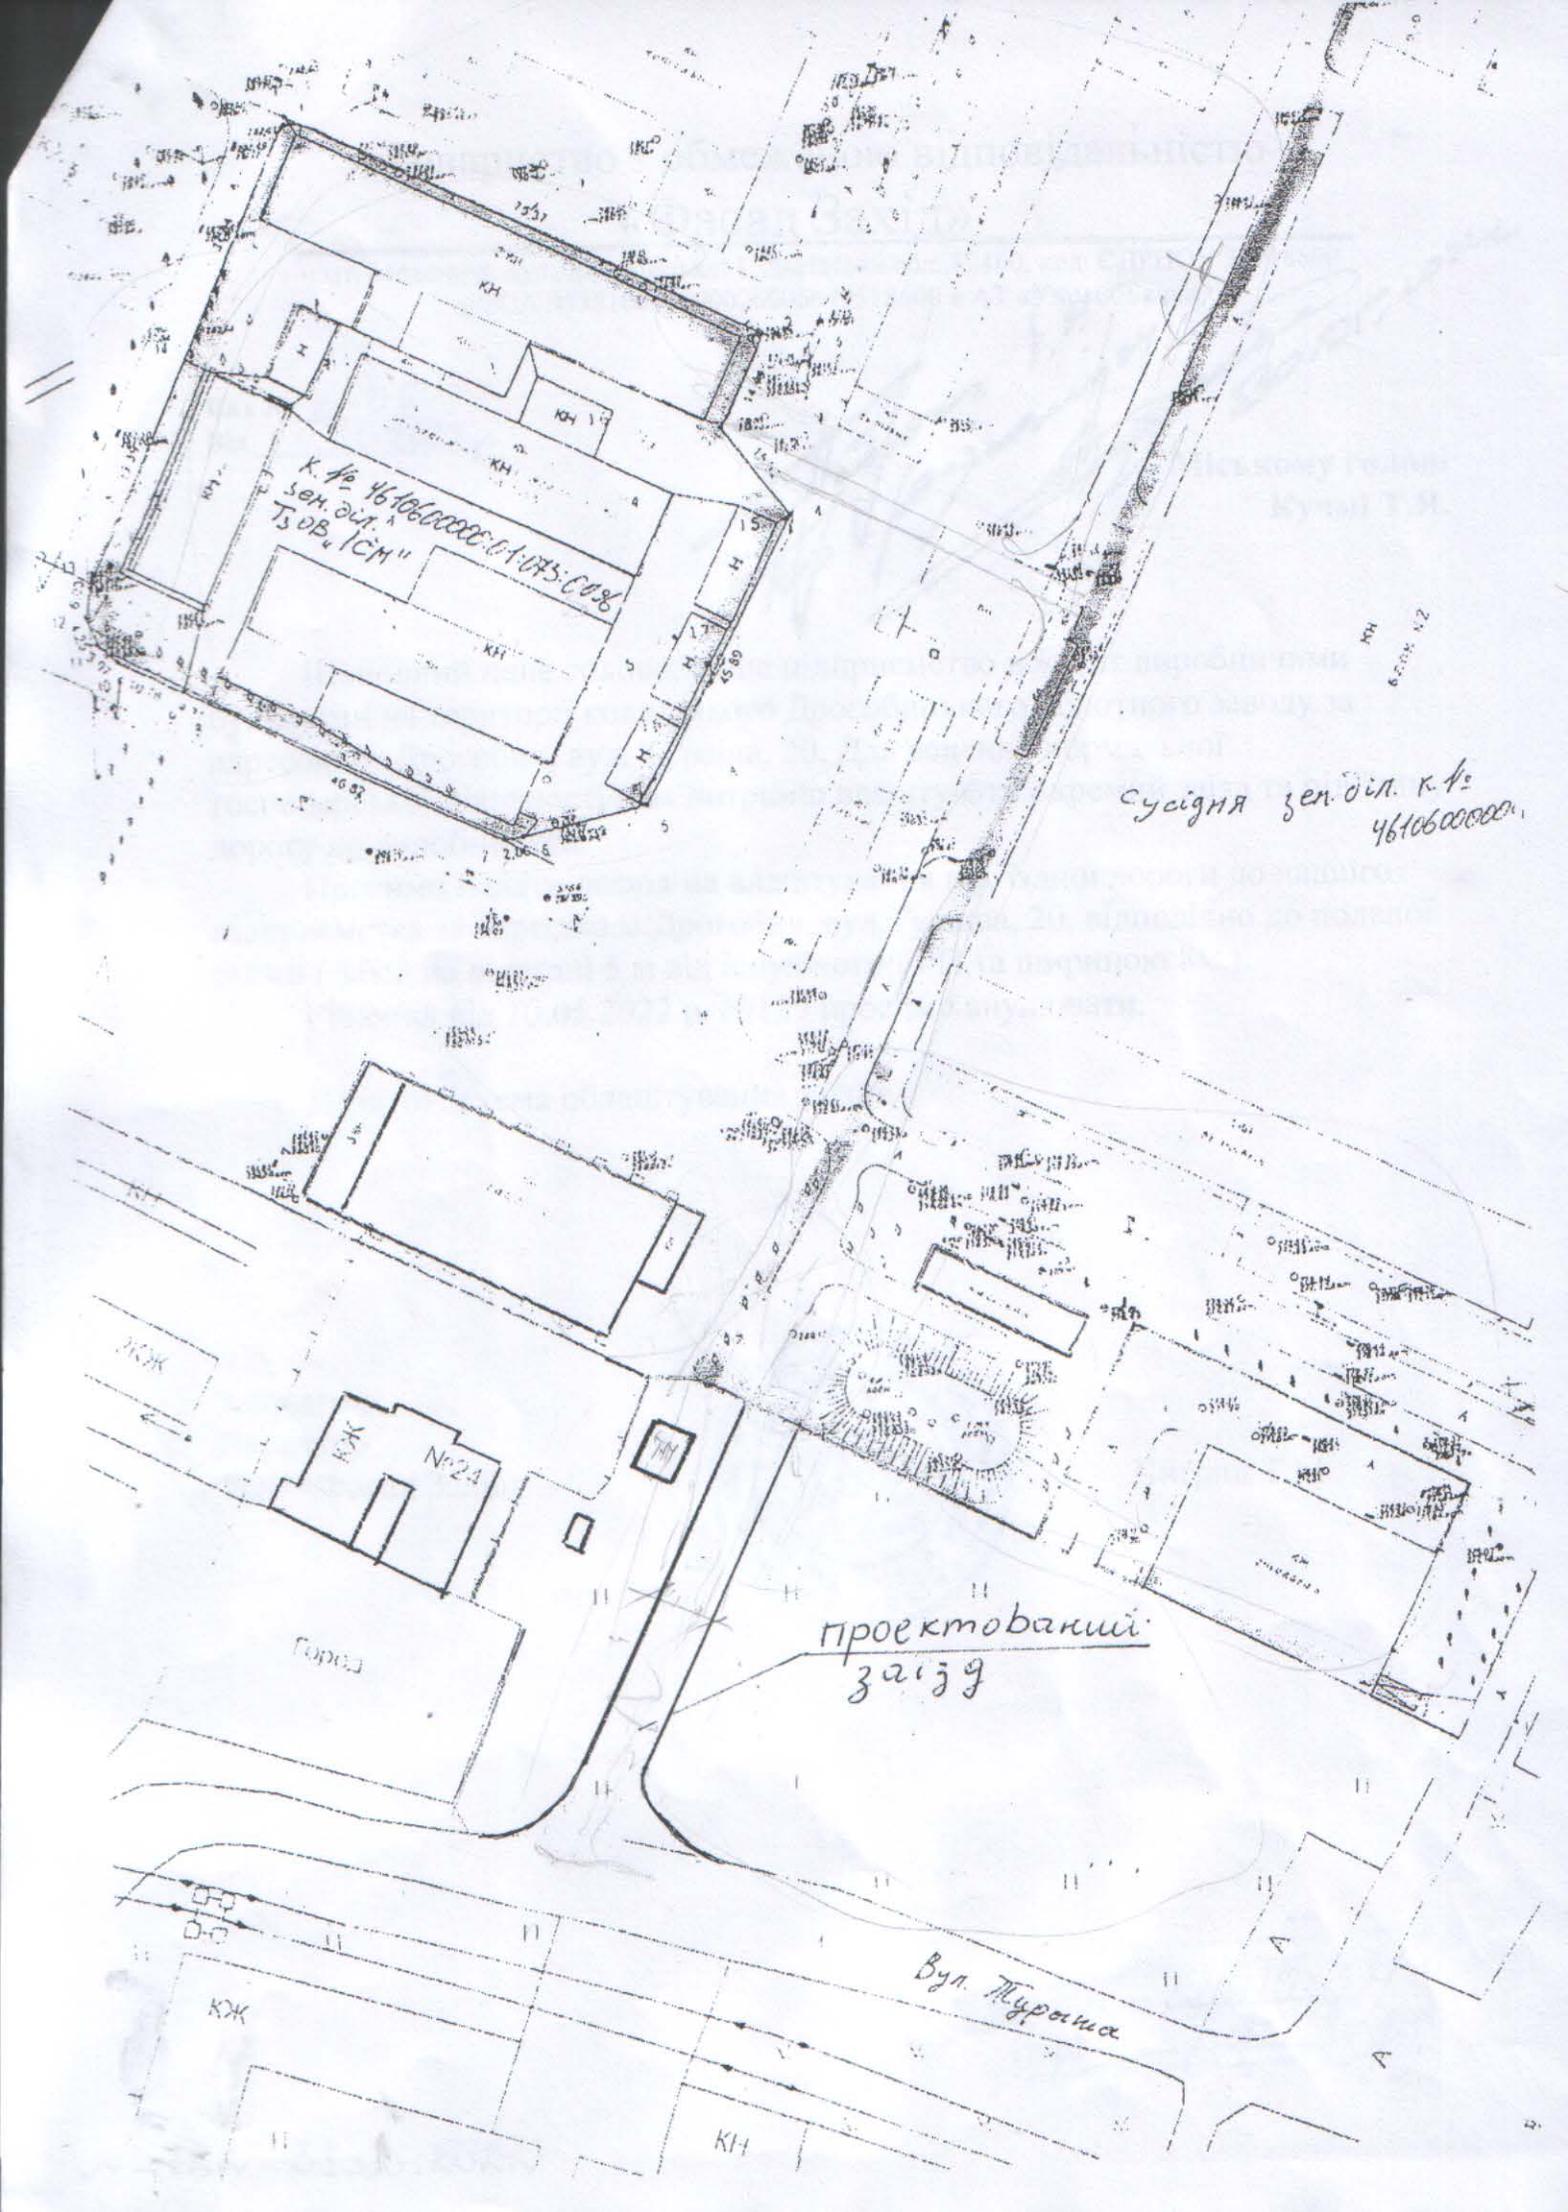

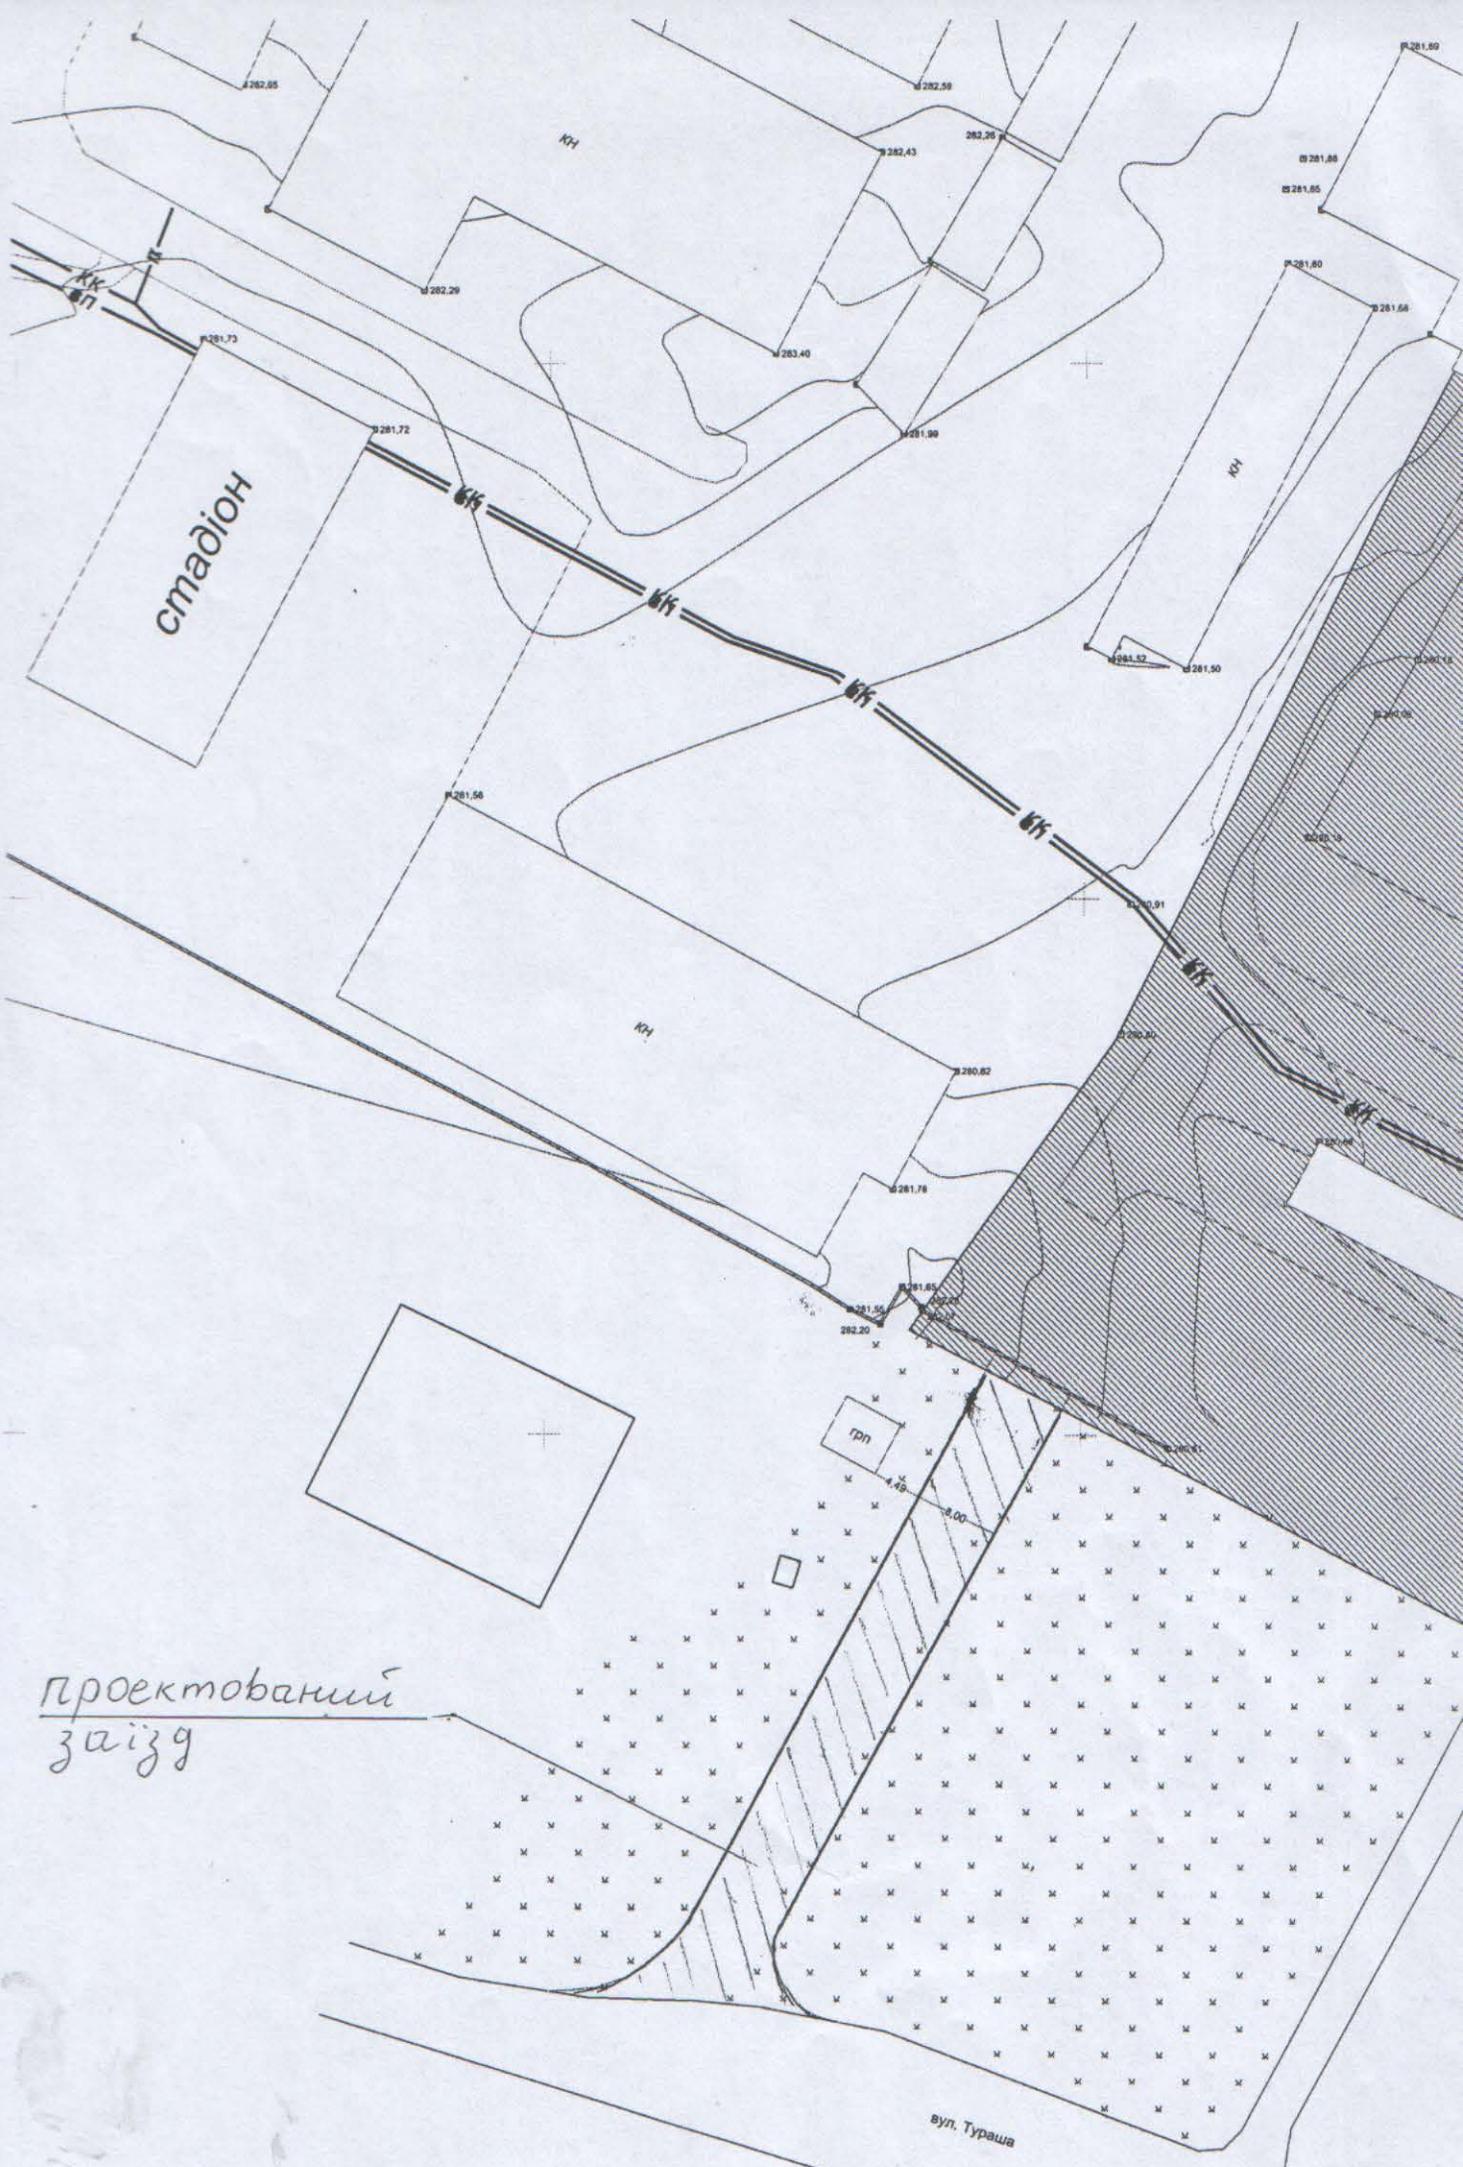

проектований
заїзд

вул. Тураша

стадіон

грп

вул. Тураша