


Схема тимчасової огорожі будівельного майданчика

Обекта будівництва:

«Нове будівництво закладу громадського харчування з офісними приміщеннями на вул. Володимира Великого - Коновалця в м.Дрогобич, Львівської обл.»

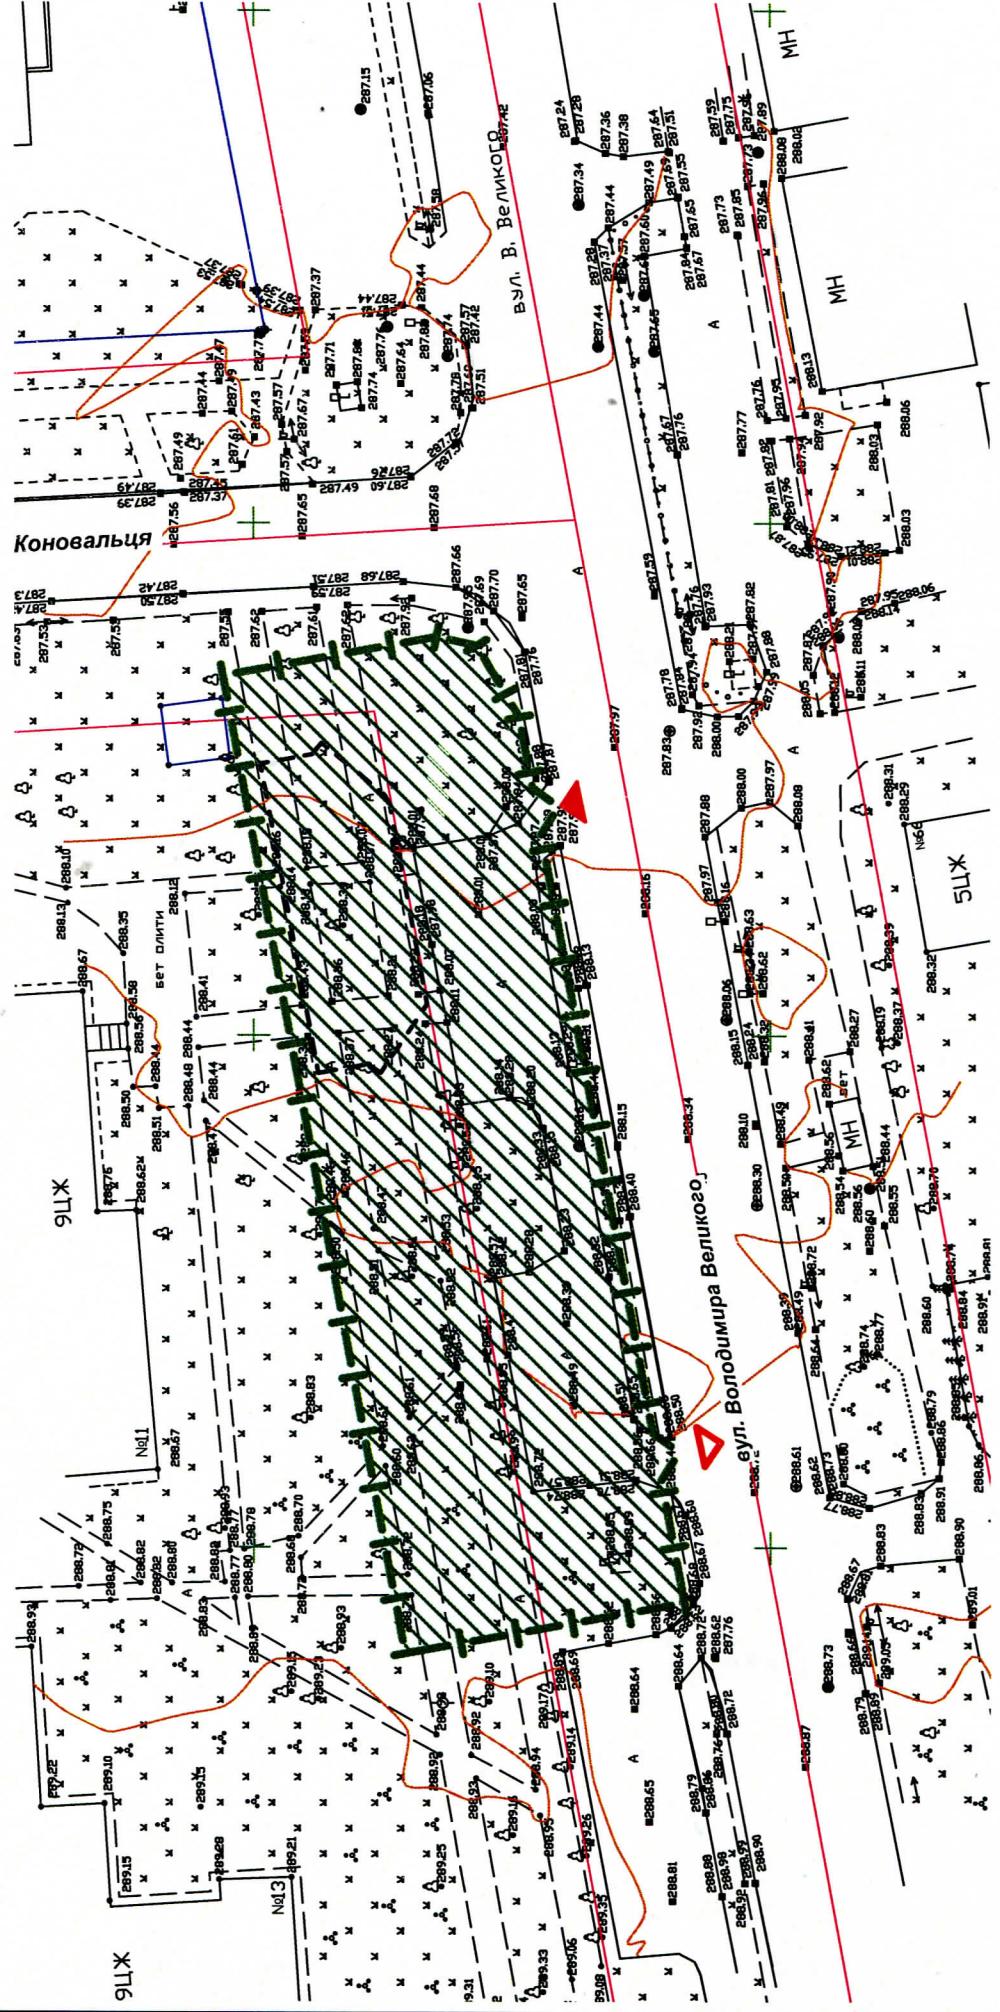

Умовні позначення

територія будмайданчика

тимчасова опорожка будмайданчика

В'їзд на територію будмайданчика



Нове будівництво закладу громадського харчування з офісними приміщеннями на вул. Володимира Великого - Коновалця
в м.Дрогобич, Львівської обл.

Стадія Аркуш

Аркуш

Схема тимчасової огорожі будмайданчика
будівельного майданчика