


# КАДАСТРОВИЙ ПЛАН

4610670500:01:029:0005

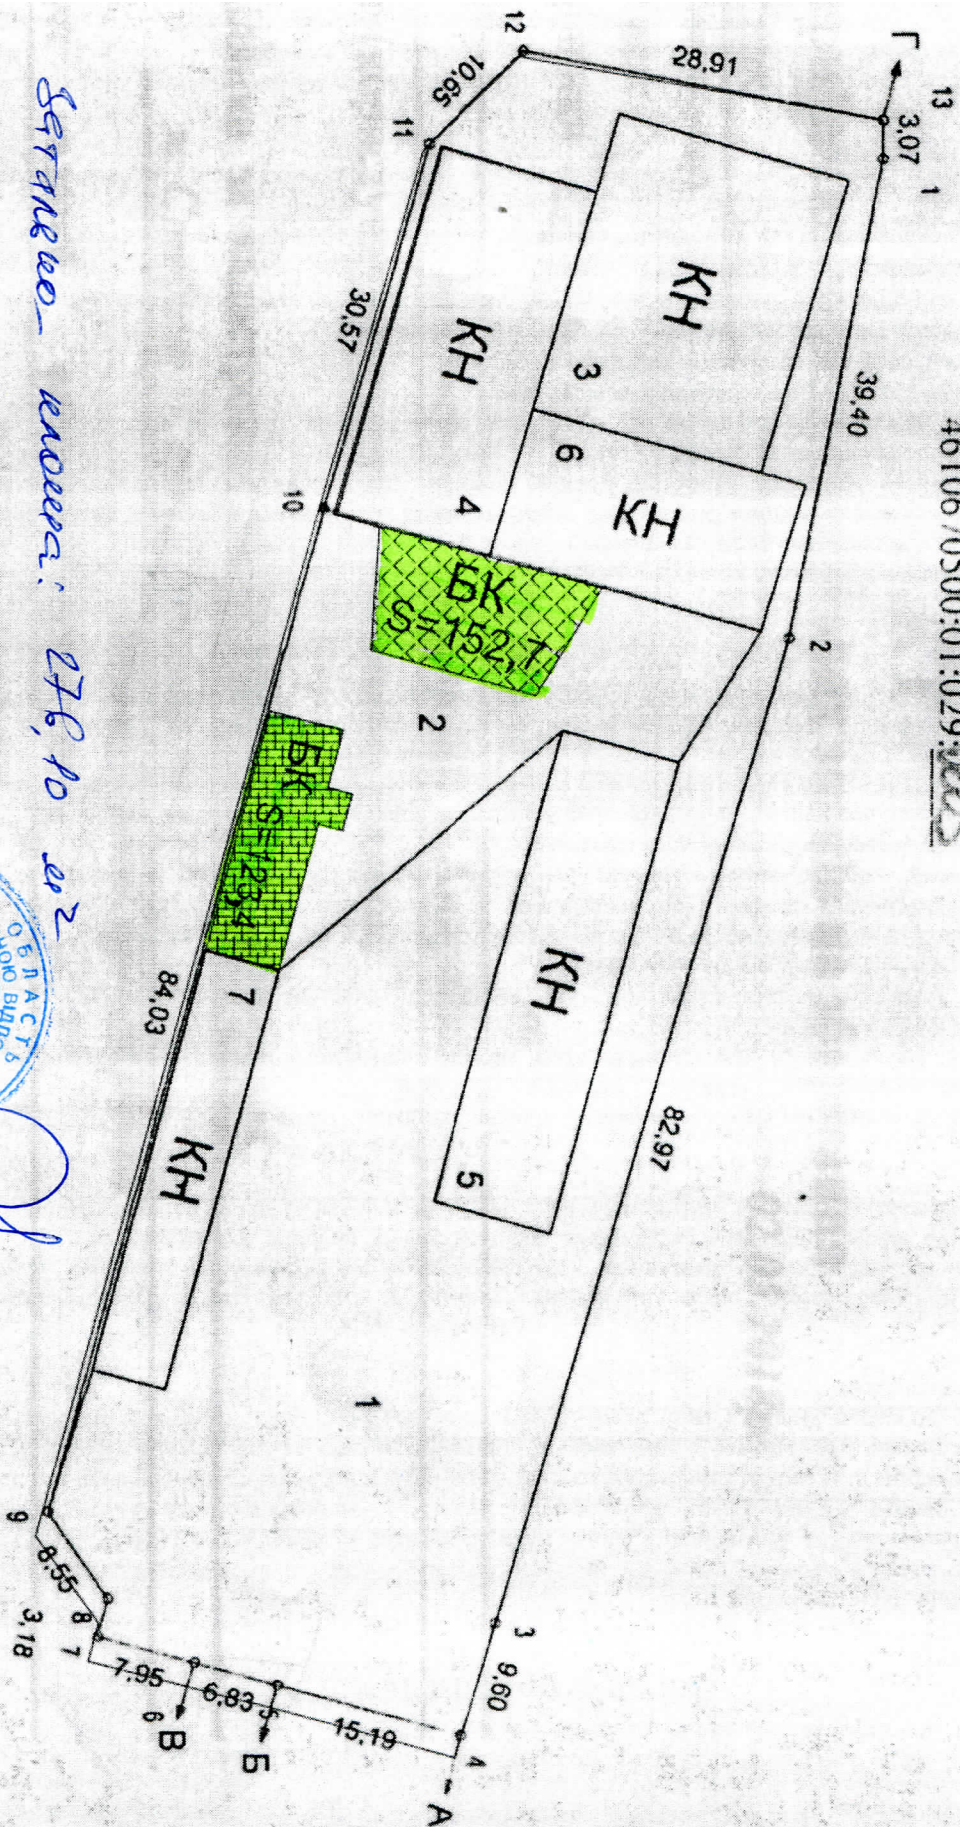

Згідно з кадастровим планом: 276,10 м<sup>2</sup>



25