Схема розміщення малих архітектурних форм (МАФ) та опорядження території для провадження підприємницької діяльності поруч з нежитловим приміщенням на вул. Грушевського, 57/10 в м. Дрогобич підприємець Бушта М.М.

М 1:200

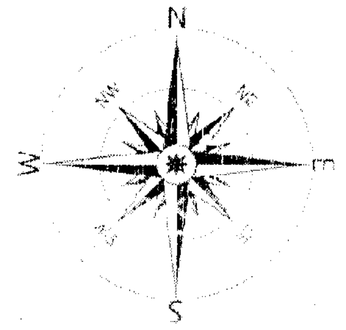

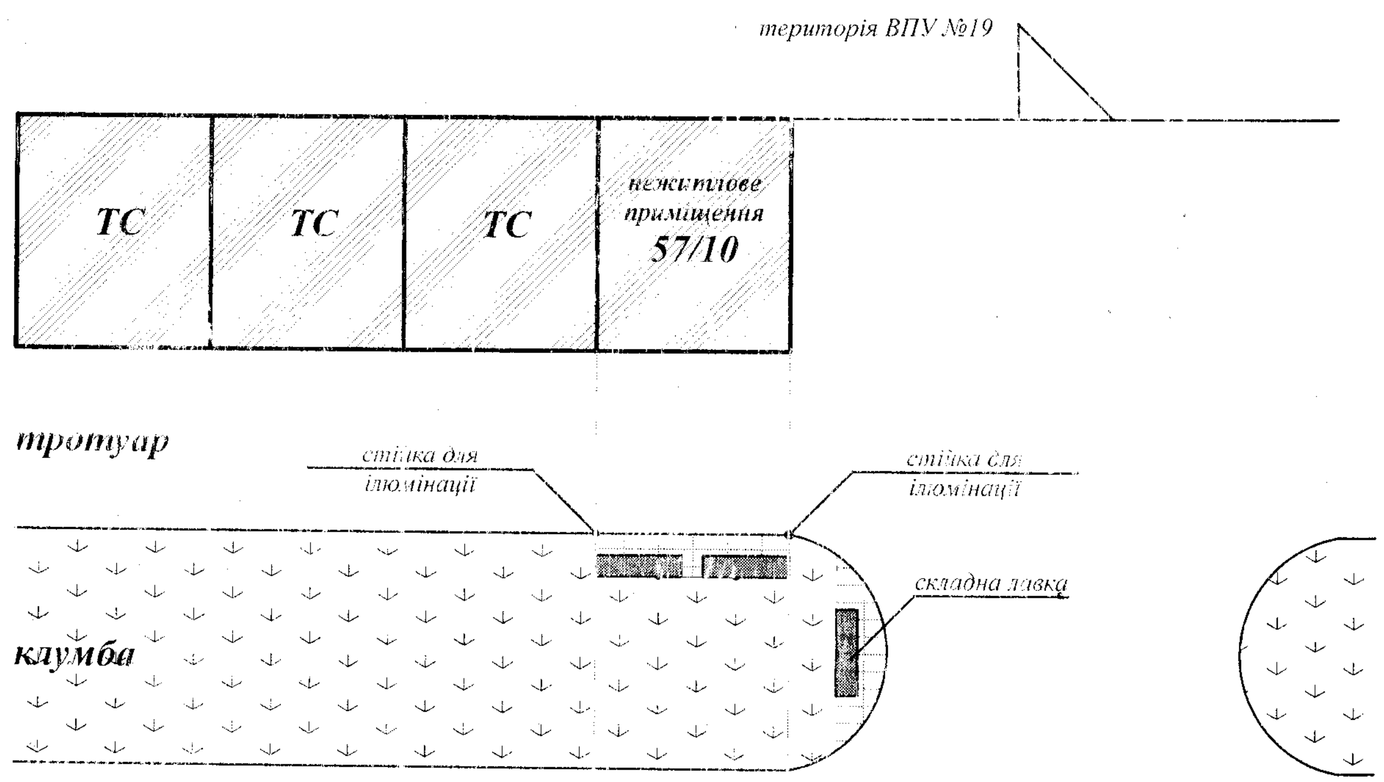

- *проектуюча мала архітектурна форма(МАФ) лавка 3-шт.*
- *проектуюча територія брукування*
- *існуючий газон*
- *стійка для ілюмінації*
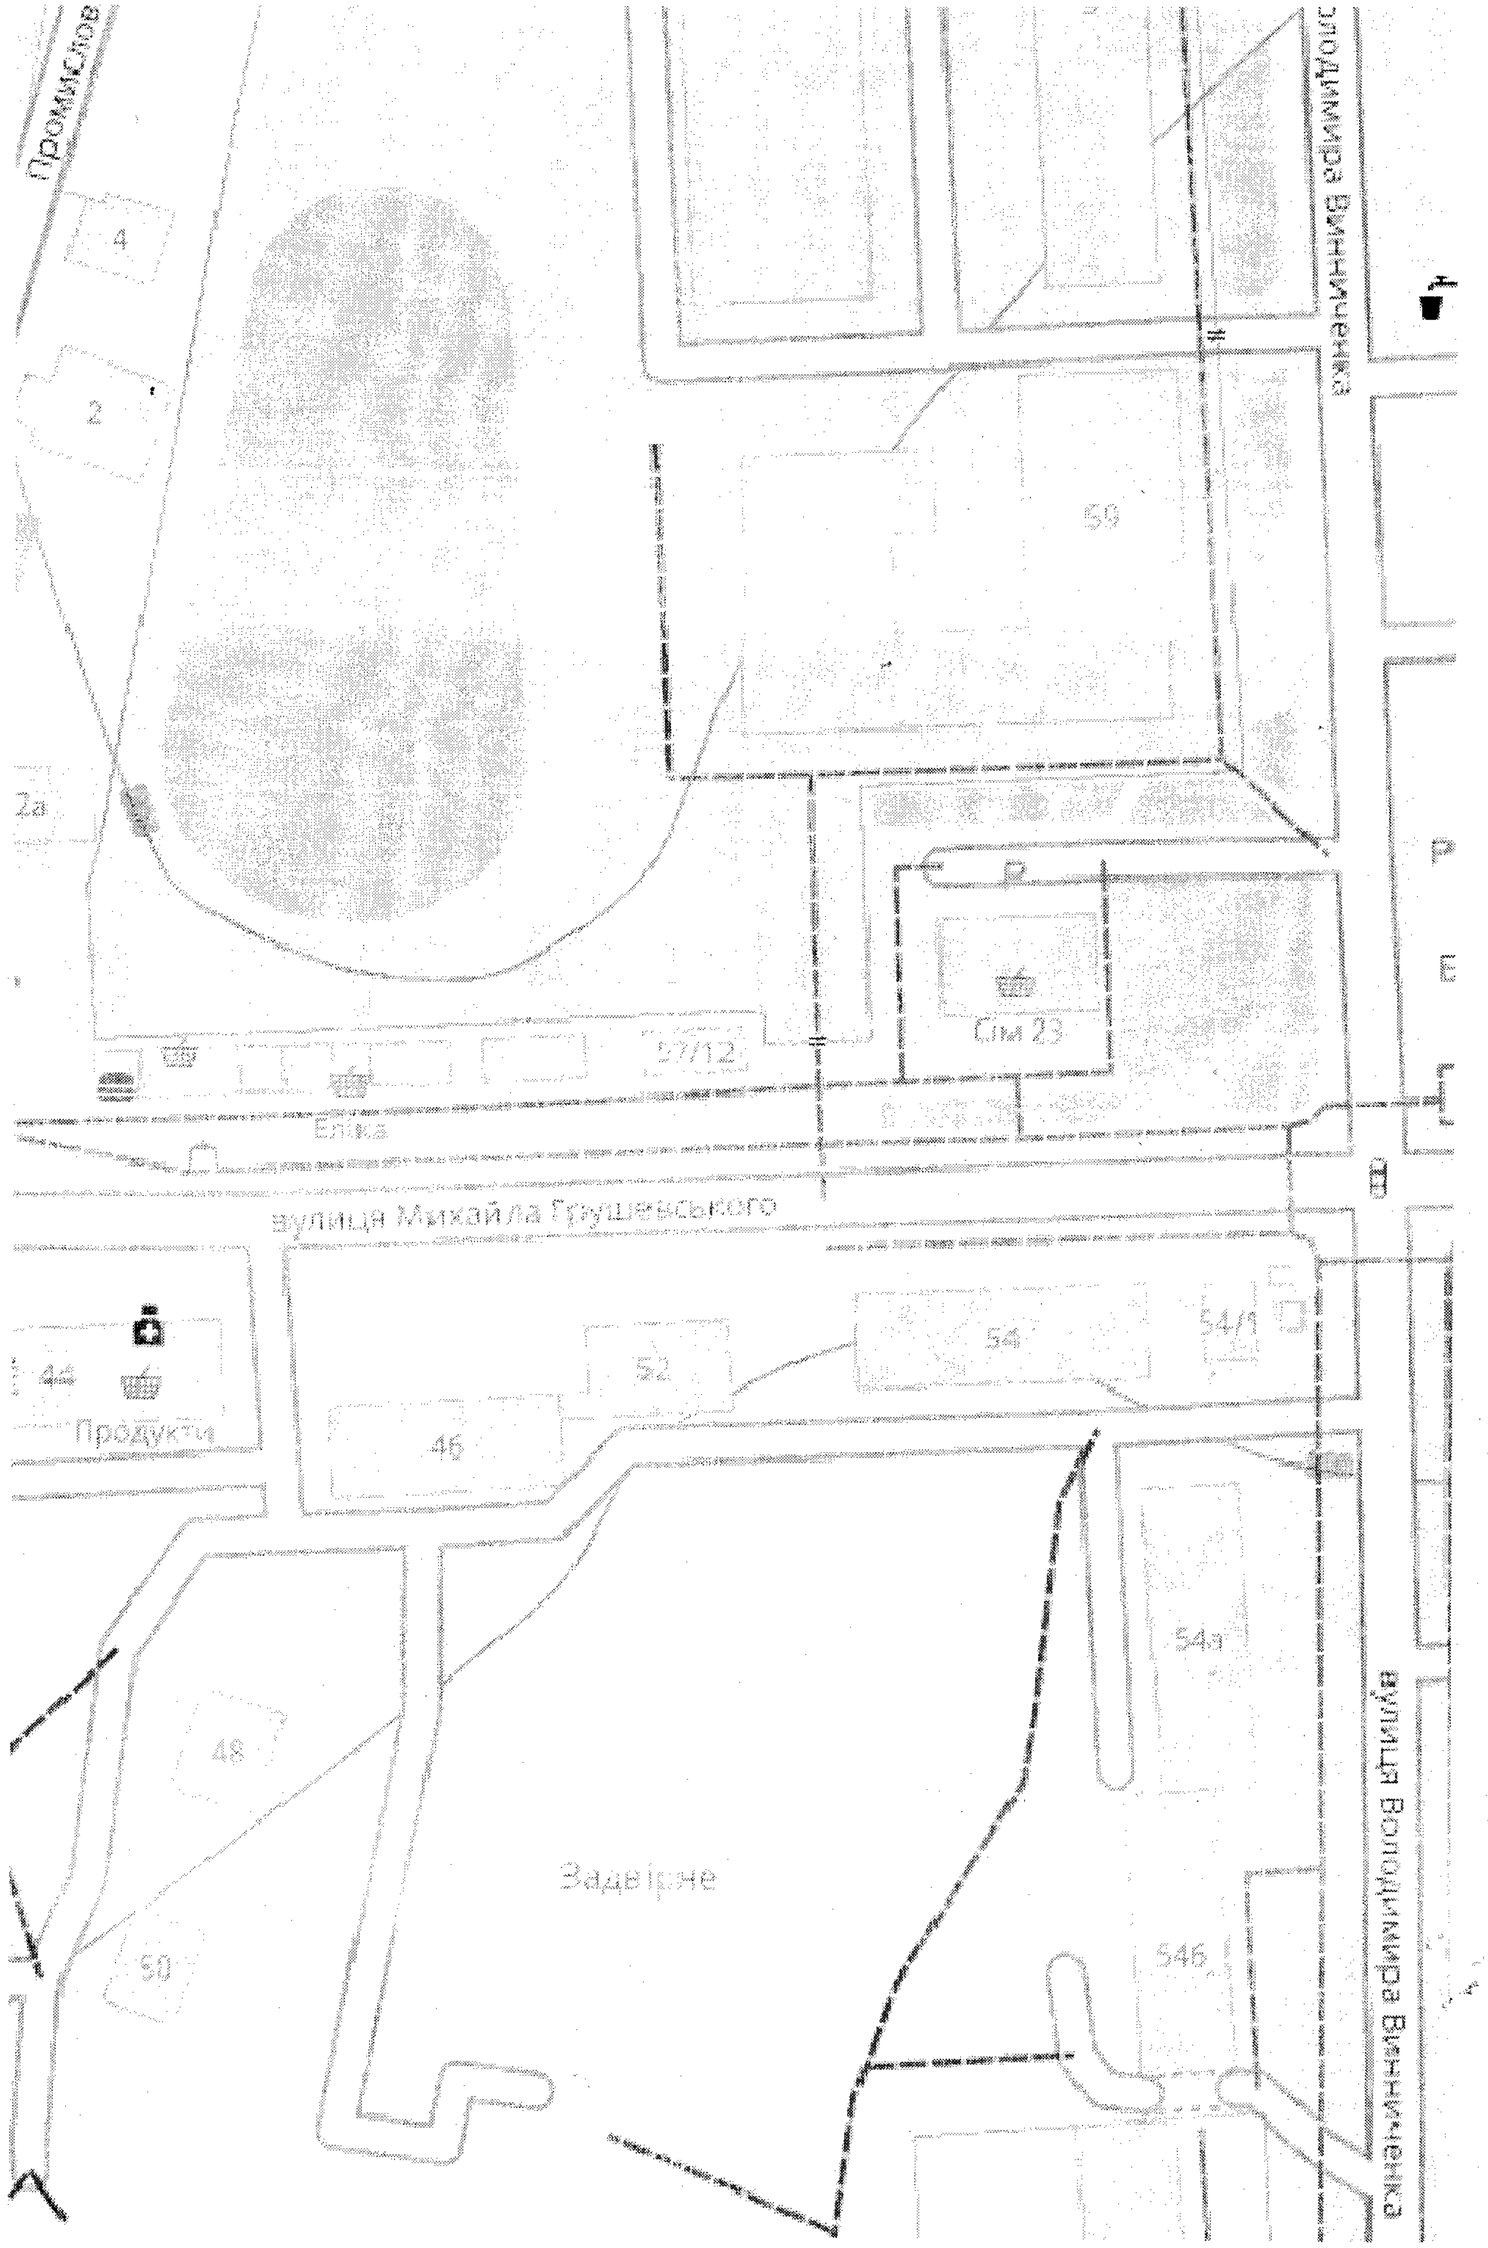
М 1:2000