








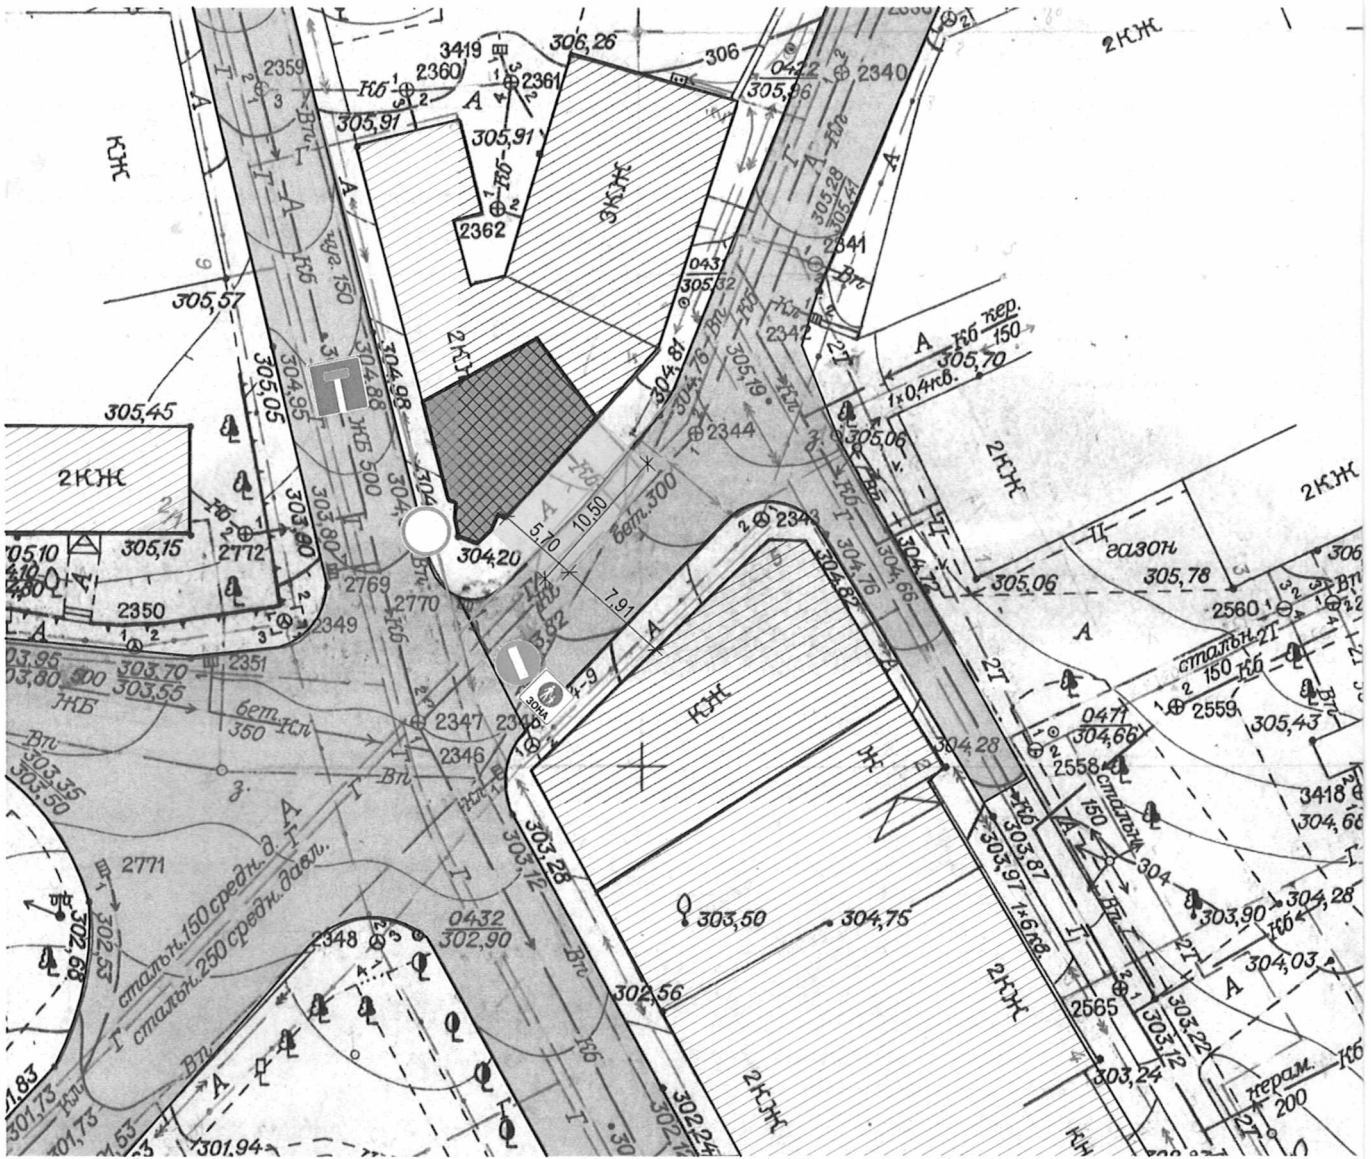


Генплан М 1:500



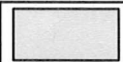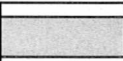
Умовні позначення:

-  існуючі будівлі
-  приміщення закладу громадського харчування "Cheborek" на вул. Жупна, 4
-  проєктований літній майданчик закладу громадського харчування "Cheborek"
-  проїзна частина
-  червона лінія вул. Жупна
-  дорожній знак 3.21 "Вїзд заборонено"
-  дорожній знак 3.1. "Рух заборонено"
-  дорожній знак 5.32.1 "Тупик"
-  дорожній знак 5.33. "Пішохідна зона"


ПОІОДЖЕНО ЛИСТОМ ВІД 16.04.2024
 № 8696/41/12/02-2024
 УПРАВЛІННЯ ПАТРУЛЬНОЇ ПОЛІЦІЇ
 У ЛЬВІВСЬКІЙ ОБЛАСТІ
 ДЕПАРТАМЕНТ ПАТРУЛЬНОЇ ПОЛІЦІЇ

Старший інспектор з о/в відділу безпеки дорожнього руху
 УПД у Львівській області ДПП
 Роман Марич
 Старший інспектор
 відділу безпеки дорожнього руху
 УПП у Львівській області
 Департаменту патрульної поліції
 капітан поліції
 Анатолій БУТИНЕЦЬ

Схема розташування літнього майданчика М




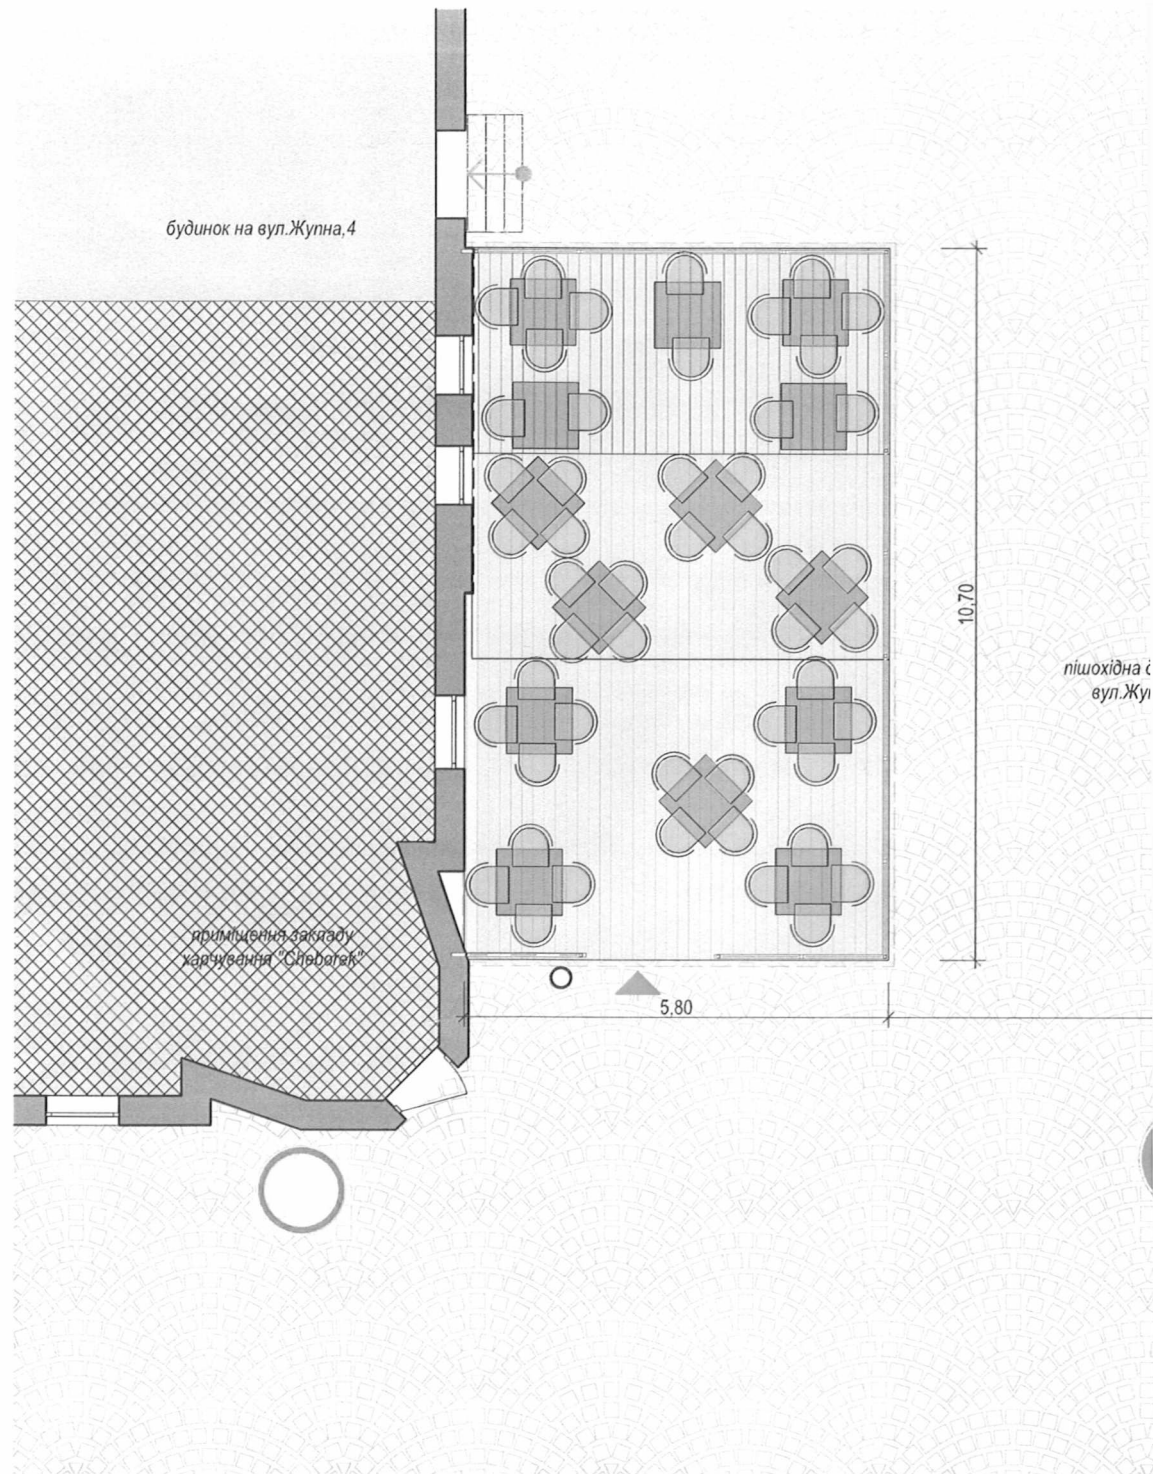



Пропонується влаштування літнього майданчика для закладу харчування "Сheborek" на території приміщення закладу харчування "Сheborek" та розташувати його на частині прилеглої території вздовж фасадної стіни приміщення закладу харчування "Сheborek" в межах червоних ліній вул.Жупна. Запроектований літній майданчик займає частину пішохідної території вулиці, але є достатньо місця для руху пішоходів та проїзду автотранспорту, в тому числі спеціального транспорту. Оскільки територія має ухил, то площадка майданчика запроектована у вигляді тераси з плитною підлогою. Запроектований літній майданчик габаритними розмірами 10.70м x 5.70м з навісним огороженням, орієнтовною площею 61м². Пропонується розмістити п'ятнадцять столиків з двома кріслами. Майданчик та меблі повинні бути доступні для маломобільних груп населення. Також на території передбачені смітники.



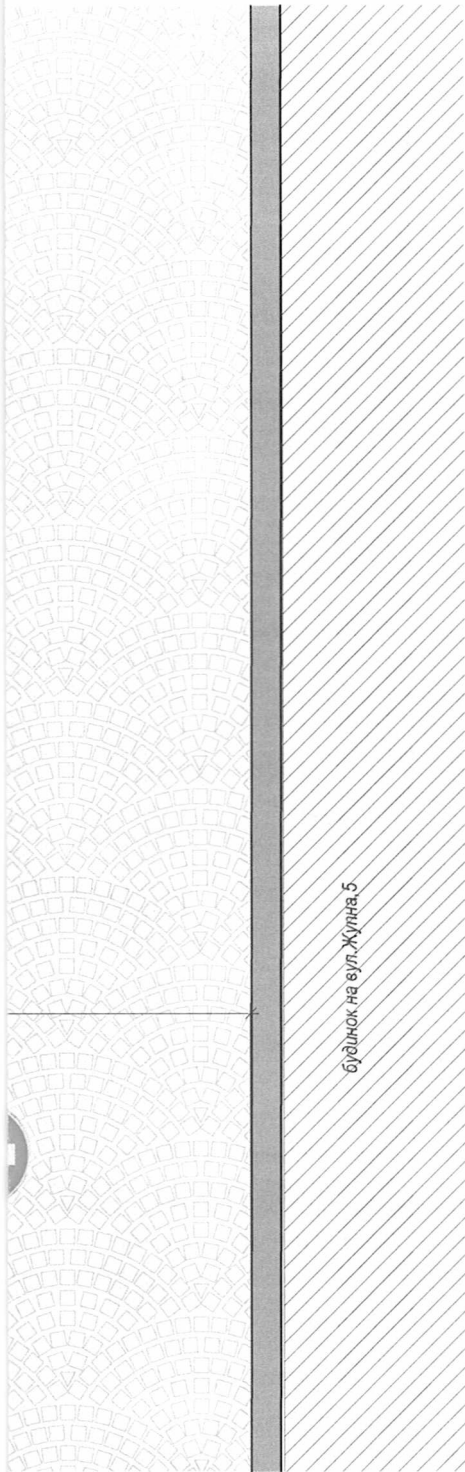


будівлю на вул. Жупна, 5

Обладнання літнього майданчика

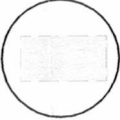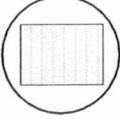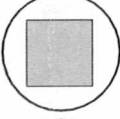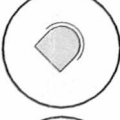


-  - умовна межа літнього майданчика
-  - тераса літнього майданчика
-  - стіл 90х90см - 15 шт.
-  - крісло - 55 шт.
-  - смітник - 1шт.

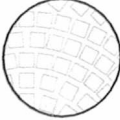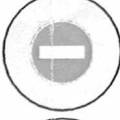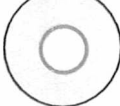Елементи існуючого благоустрою

-  - заощення прилеглої території бетонною бруківкою
-  - дорожній знак 3.21 "Вїзд заборонено"
-  - дорожній знак 3.1. "Рух заборонено"


- розміри подані в метрах.

Жупна, 4,
астково
частини
спорту.
ев'яною
тям та
ріслами.
іданчику


Зм.	Кільк.	Арк.	Надк.	Підпис	Дата	Угода № 13/24			
						Замовник: Колінко Наталія Орестівна			
ФОП		Мошківська Е			2024	Проектна пропозиція влаштування літнього майданчика (стаціонарного) для закладу громадського харчування "Sheborek" на вулиці Жупна, 4 в м. Дрогобичі, Львівської обл.	Стадія	Аркуш	Аркушів
ГАП		Мошківська Е			2024		ПП	3	6
Виконав		Мошківська Е			2024	Схема розташування літнього майданчика М 1:100	ФОП Мошківська Е.І. кваліфікаційний сертифікат серія АА № 000774		

Проектна пропозиція влаштування літнього майданчика (стаціонарного) для закладу громадського харчування "Сheborek" на вулиці Жупна,4 в м. Дрогобичі, Львівської обл.

Фотофіксація існуючого стану прилеглої території

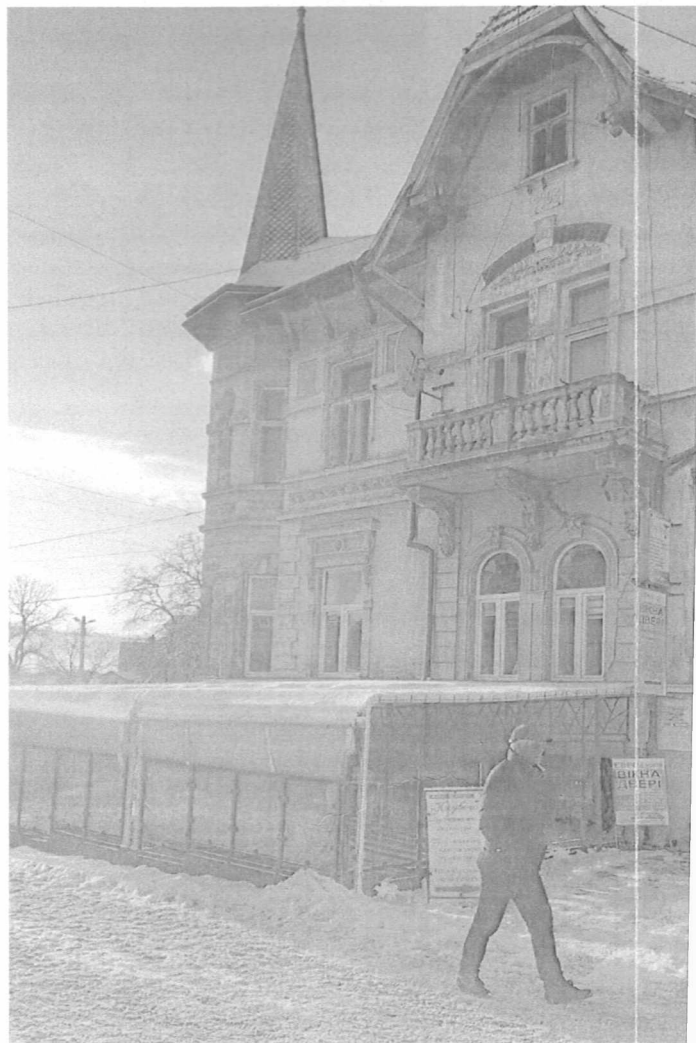

Ситуаційний план

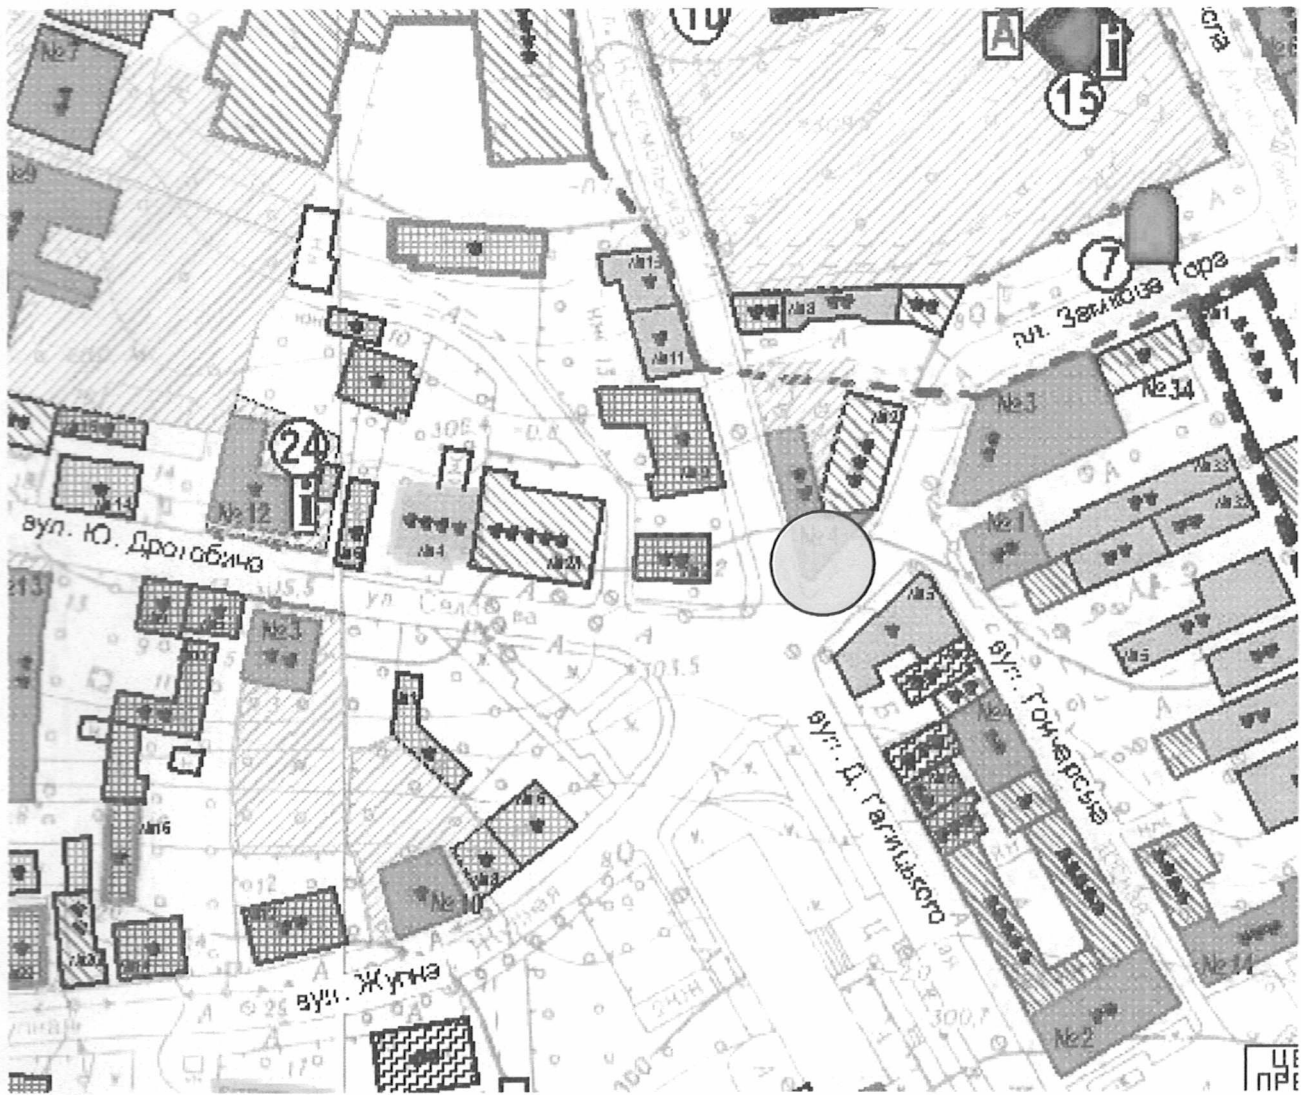

Пропонується влаштування літнього майданчика для закладу харчування "Сheborek" на вул.Жупна,4 в м.Дрогобичі, та розташувати його на частині прилеглої території вздовж фасадної стіни приміщення закладу. Будинок на вул.Жупна,4 є пам'яткою архітектури місцевого значення і знаходиться на території історичного ареалу м.Дрогобич.

Рельєф ділянки похилий. Тротуар вздовж будинку покритий бетонними фігурними елементами мощення. Земельна ділянка облаштована повним благоустроєм. Малоповерхова забудова, торговельні заклади та інші об'єкти інфраструктури даного району забезпечені автомобільними під'їзними шляхами, стоянками, необхідними інженерними комунікаціями.

Угода № 13/24					
Замовник: Колінко Наталія Орестівна					
Зм.	Кільк.	Арк.	№зак.	Підпис	Дата
ФОП		Мошківська Е			2024
ГАП		Мошківська Е			2024
Виконав		Мошківська Е			2024
Проектна пропозиція влаштування літнього майданчика (стаціонарного) для закладу громадського харчування "Сheborek" на вулиці Жупна,4 в м. Дрогобичі, Львівської обл.					
			Стадія	Аркуш	Аркушів
			ПП	1	6
Фотофіксація існуючого стану прилеглої території Ситуаційний план					
ФОП Мошківська Е.І. кваліфікаційний сертифікат серія АА № 000774					