

І. Лазун  
Дрогобузький район

Ф А  
М. Яковенко  
Дрогобузький район

О. Савуля  
Дрогобузький район

Міському голові

ФОП Бабен Ірина Василівна  
м. Дрогобич вул. А. Мідневича 9 ш.  
067 370 4636

(повне найменування юридичної особи/ прізвище ім'я по батькові фізичної особи - підприємця) (місцезнаходження юридичної особи/місце проживання фізичної особи - підприємця, контактний телефон)

**ЗАЯВА**

Відповідно до Положення про тимчасове користування окремими конструктивними елементами благоустрою комунальної власності міст Дрогобича та Стебника під розміщення відкритих літніх майданчиків біля закладів ресторанного господарства прошу погодити місце розташування відкритого літнього майданчика за адресою: м. Дрогобич вул. Т. Шевченка, 1, що фактично розмірено по вул. Ковальській термін розміщення (з врахуванням сезонності) в літній сезон (на три роки)

функціональне призначення зона для промислової торгівлі  
площа 5 кв. м

характеристика об'єкта кев'єрний Johnny coffee

контактний телефон 067 370 4636

До заяви додаються наступні документи:

Ве 246  
10.04.24

Бабен І. В.  
(ПІБ)

[підпис]  
(підпис керівника юридичної особи)

Дата

Дрогобузька  
міська рада  
09.04.2024 р.  
Індекс 07/Б-1431

## ВИПИСКА

з Єдиного державного реєстру юридичних осіб,  
фізичних осіб-підприємців та громадських формувань

ФІЗИЧНА ОСОБА-ПІДПРИЄМЕЦЬ  
БАБ'ЯК ІРИНА ВАСИЛІВНА

*Реєстраційний номер облікової картки платника податків та інших обов'язкових платежів:*

3254604045


*Місце проживання фізичної особи-підприємця:*

82100, ЛЬВІВСЬКА ОБЛ., МІСТО ДРОГОБИЧ, ВУЛ. МІЦКЕВИЧА, БУДИНОК  
9, КВАРТИРА 11

*Дата та номер запису в Єдиному державному реєстрі юридичних осіб, фізичних осіб-підприємців та громадських формувань:*

07.08.2018, 2 414 000 0000 015453


# Схема розташування літнього майданчика

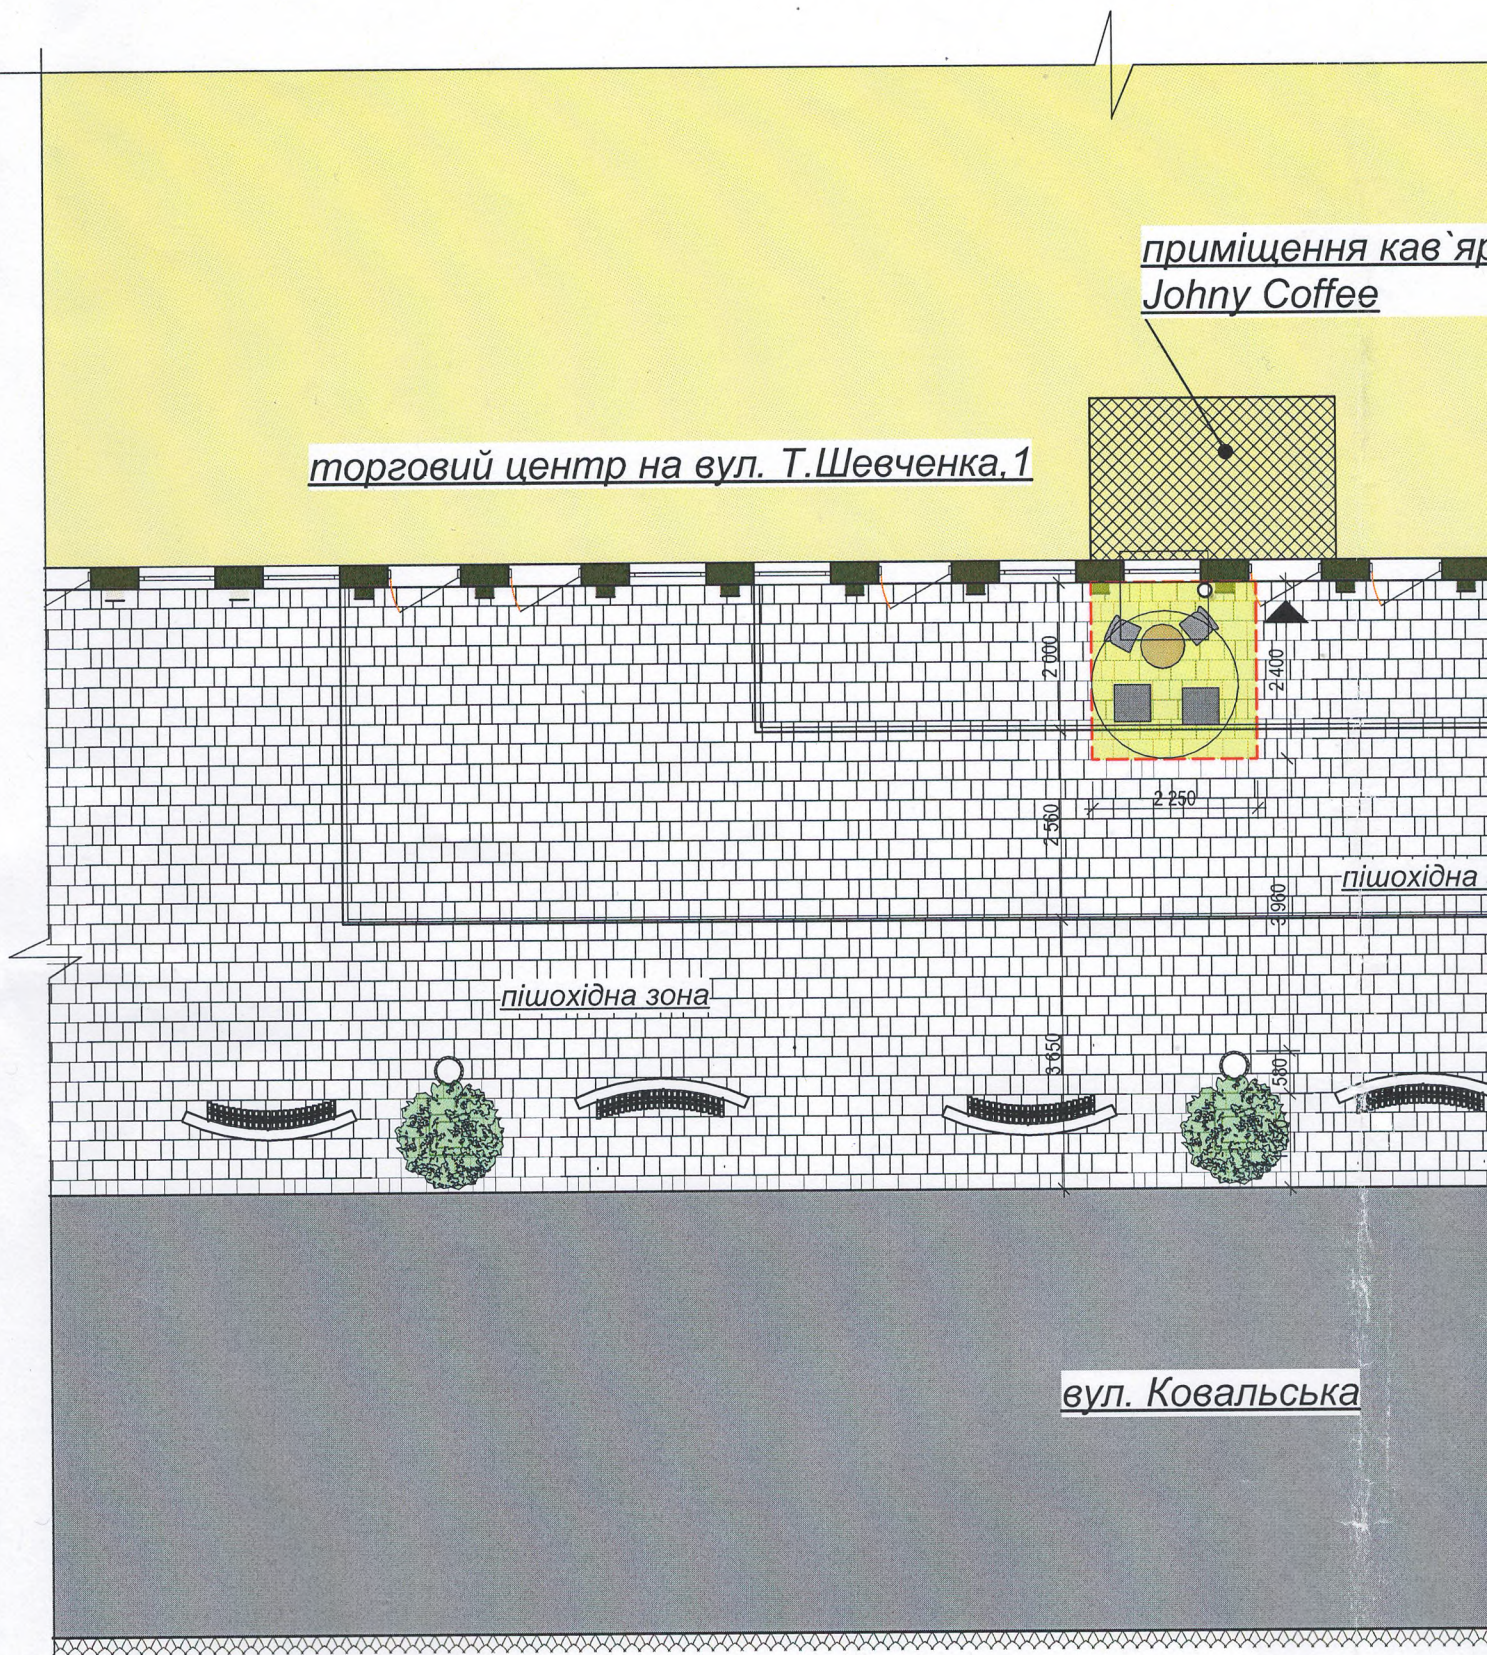






Проектований літній майданчик для кав'ярні "Johnny Coffee" розташований біля фасаду приміщення кав'ярні і займає прилеглу територію. Пропонується розмістити столик з кріслами, два вищих столики-стійки без крісел. Запроектований літній майданчик не перешкоджатиме руху пішоходів та транспортних засобів, зокладно числі спецтранспорту. Літній майданчик доступний для маломобільних груп населення. Рельєф ділянки спокійний. Тротуар вздовж будівлі покритий бетонними плитами, а проїжджа частина вулиці асфальтобетоном.

*[Handwritten signature]*


кав'ярні  
е

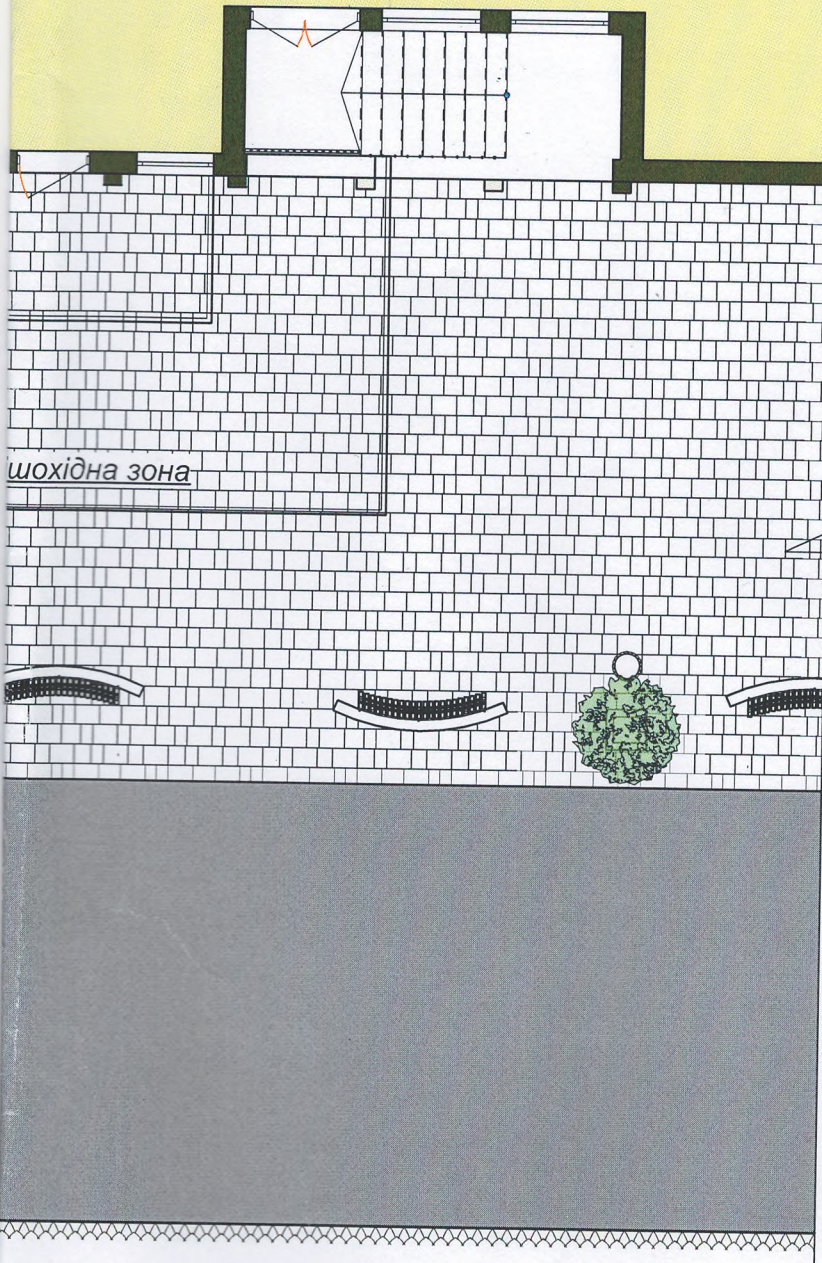

Обладнання літнього майданчика

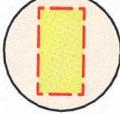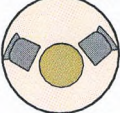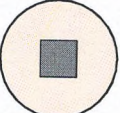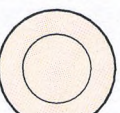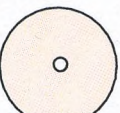-  - умовна межа літнього майданчика
-  - стіл 60x60см - 1 шт.  
- крісло - 2 шт.
-  - стіл 50x50 - 2шт.
-  - парасолька
-  - смітник


Елементи існуючого благоустрою

-  - заощення тротуару  
бетонною бруківкою
-  - дерево
-  - лавка
-  - смітник

розташований на частині пішохідної зони  
територію орієнтовною площею 5,4м<sup>2</sup>.  
без крісел і парасольку над ними.  
ходів та проїзду автотранспорту, в тому  
груп населення.  
тонними фігурними елементами мощення,

- розміри подані в міліметрах.

Розгортка по вул. Ковальській М 1:100


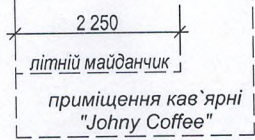


Загальний



Вигляд збоку М 1:100

ПОГОДЖЕНО  
Головний архітектор  
м. Дрогобича

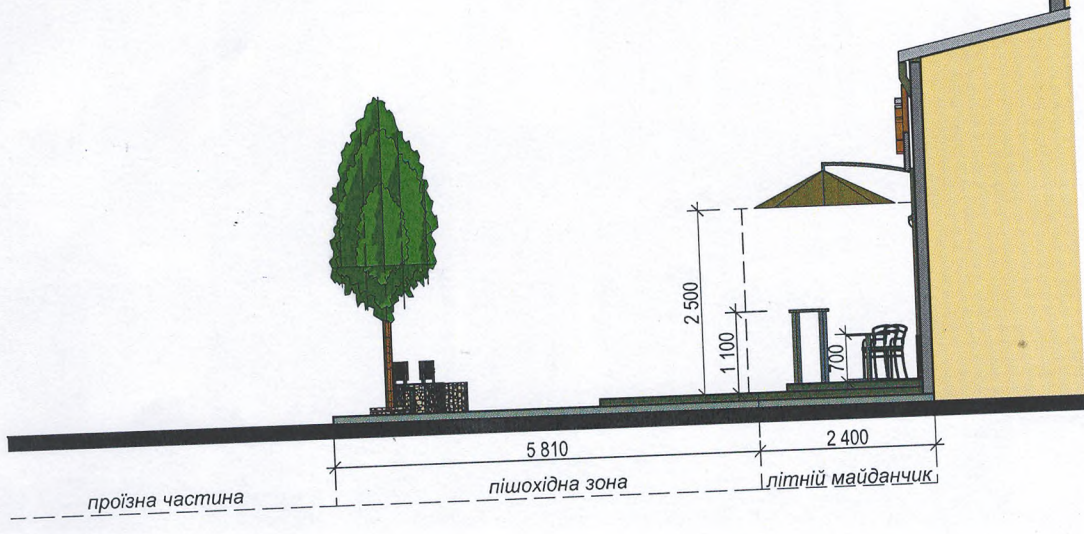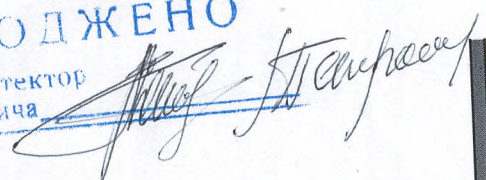

вигляд



- розміри подані в міліметрах.