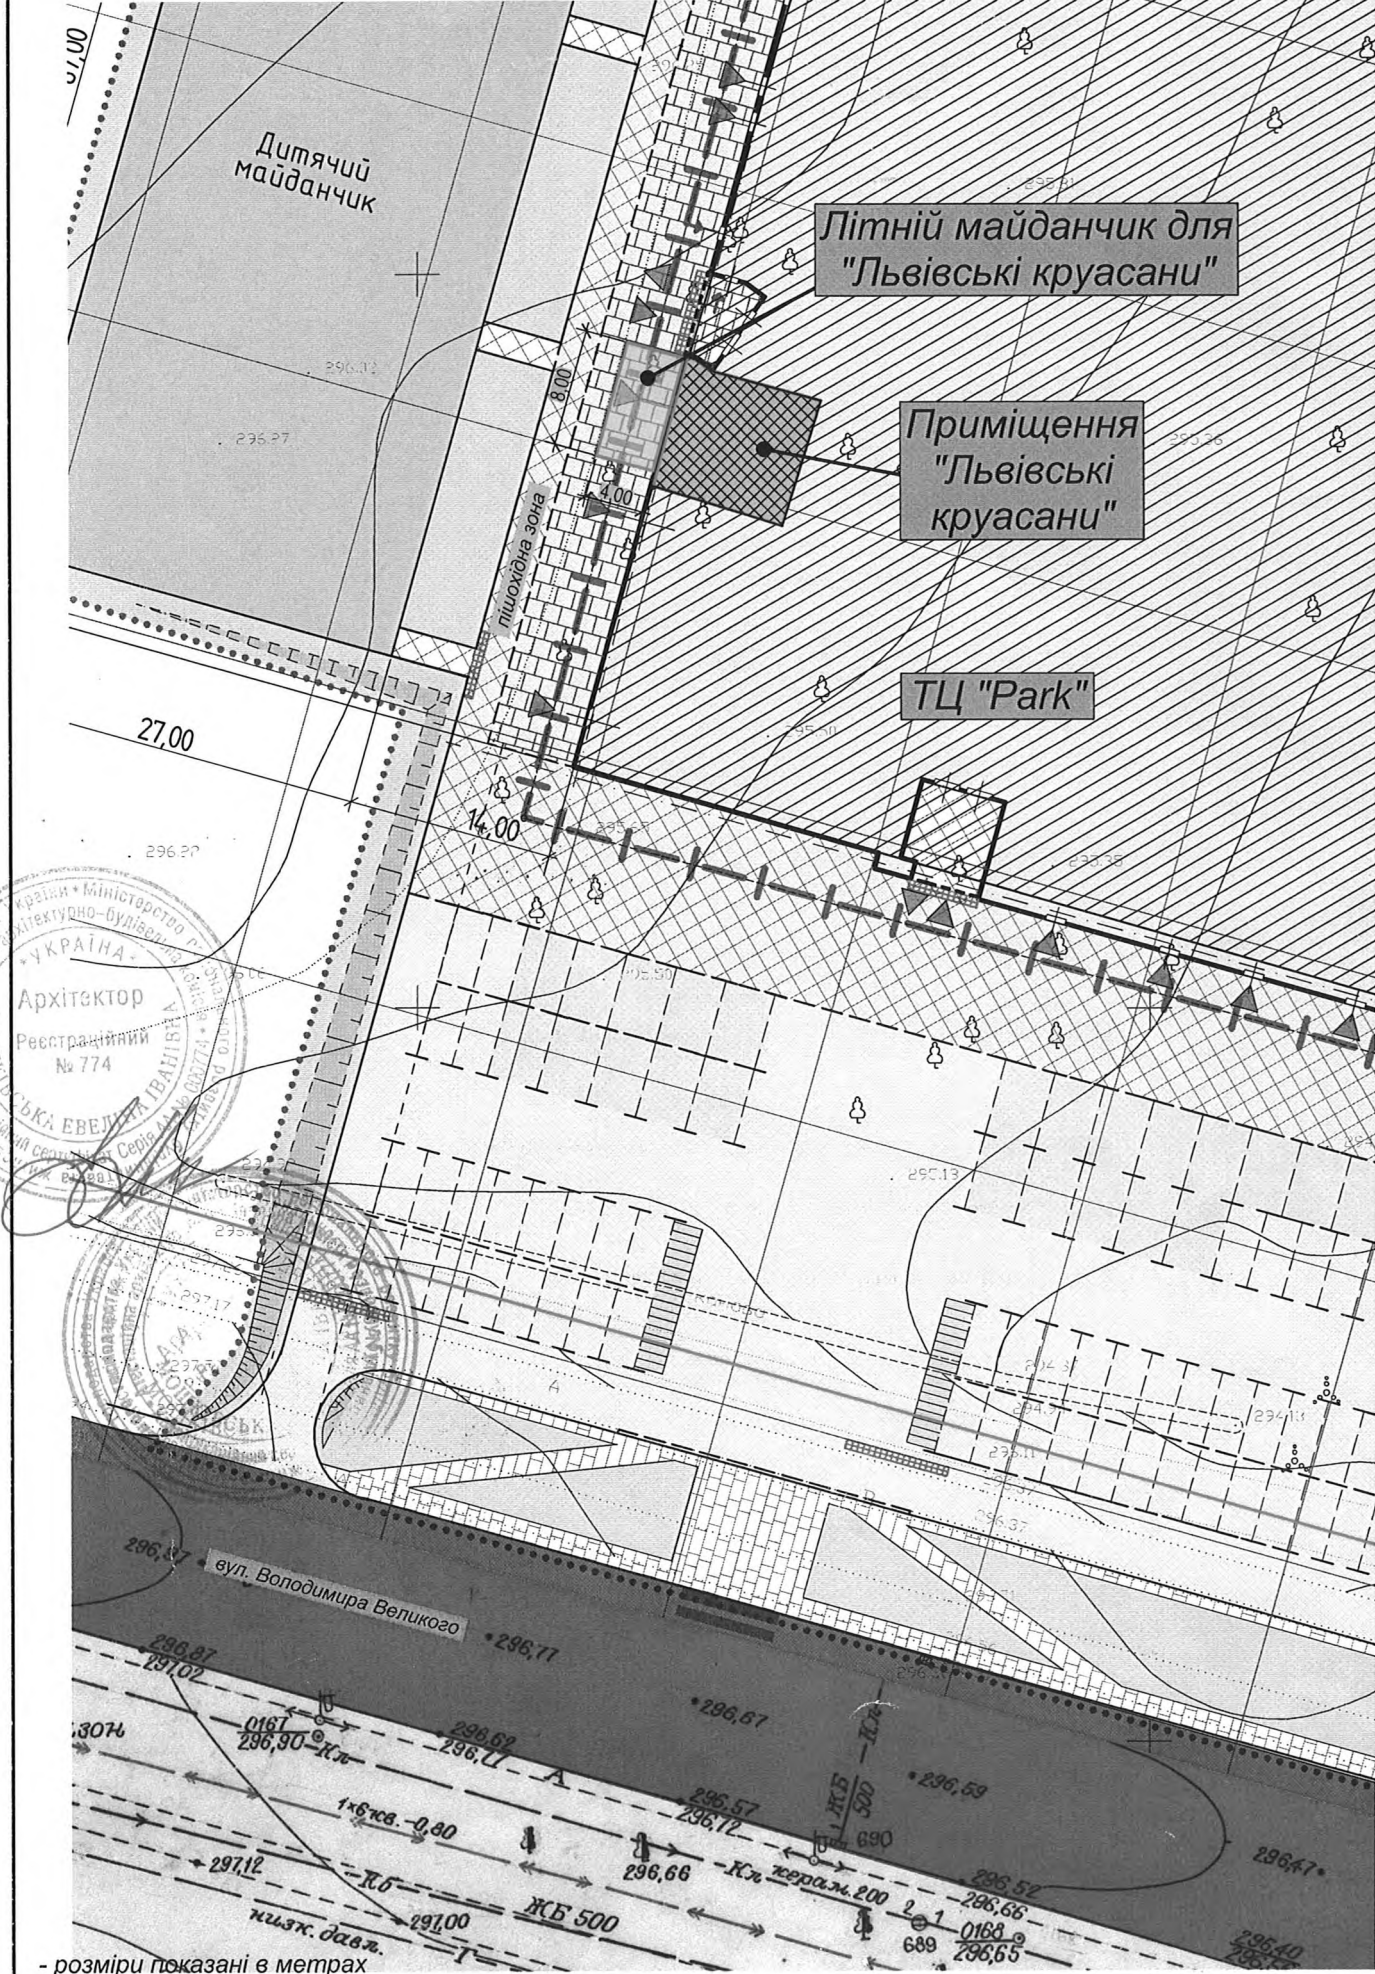


Схема розташування відкритого літнього майданчика (тимчасового) для закладу "Львівські круасани" в ТЦ "Park" на вул. Володимира Великого, 1-Р в М 1:500



Україна -
 Архітектор
 Реєстраційний
 № 774
 ЄВДІЯ ІВАНІВНА

- розміри показані в метрах

ПОГОДЖУВАЛЬНА ЧАСТИНА

До проекту відкритого літнього майданчика для закладу харчування "Львівські круасани"
в ТЦ "Park" на вул. Володимира Великого, 1-Р в м. Дрогобичі

Відділ архітектури та містобудування

 (підпис)  (прізвище та ініціали)

Департамент міського господарства

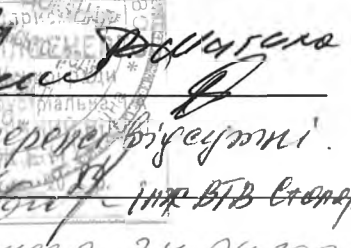
 (підпис)  (прізвище та ініціали)

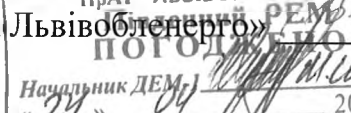
Управління патрульної поліції у Львівській області Національної поліції України (у разі розміщення відкритого літнього майданчика у межах червоних ліній вулиць):

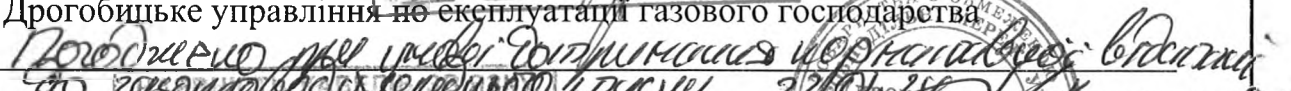
_____ (підпис) _____ (прізвище та ініціали)

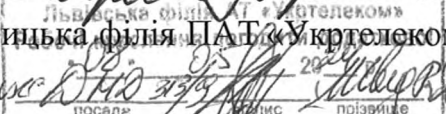
Утримувачі інженерних комунікацій :

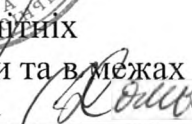
КП «Дрогобичводоканал» ДМР 

КП «Дрогобичтеплоенерго» ДМР 

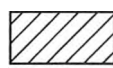
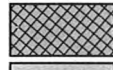
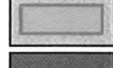


Південний РЕМ ПрАТ «Львівобленерго»  24.04.2024

Дрогобицьке управління по експлуатації газового господарства 

Дрогобицька філія ПАТ «Укртелеком» 

Управління культури та розвитку туризму (у разі розміщення літніх майданчиків межах зон охорони пам'яток історії та архітектури та в межах об'єктів природно-заповідного фонду) 

Умовні позначення

-  будівля ТЦ "Park" на вул. Володимира Великого, 1-Р
-  приміщення закладу харчування "Львівські круасани"
-  умовна межа проєктованого літнього майданчика
-  проїзна частина вул. Володимира Великого
-  червона лінія вулиці

Відкритий літній майданчик (тимчасовий) для закладу харчування "Львівські круасани" в ТЦ "Park" планується розташувати на пішохідній частині території торгового центру біля фасадної стіни в межах приміщення закладу. Майданчик займає територію розмірами 4,0мх8,0м і орієнтовною площею 32м². Майданчик не заважає проходу пішоходів і проїзду спецтранспорту та доступний для маломобільних груп населення.

L'UN CROISSANTS

L'UN CROISSANTS

21/04/2012

21/04/2012

L'UN CROISSANTS

