


Схема розташування літньої тераси  
М 1:500

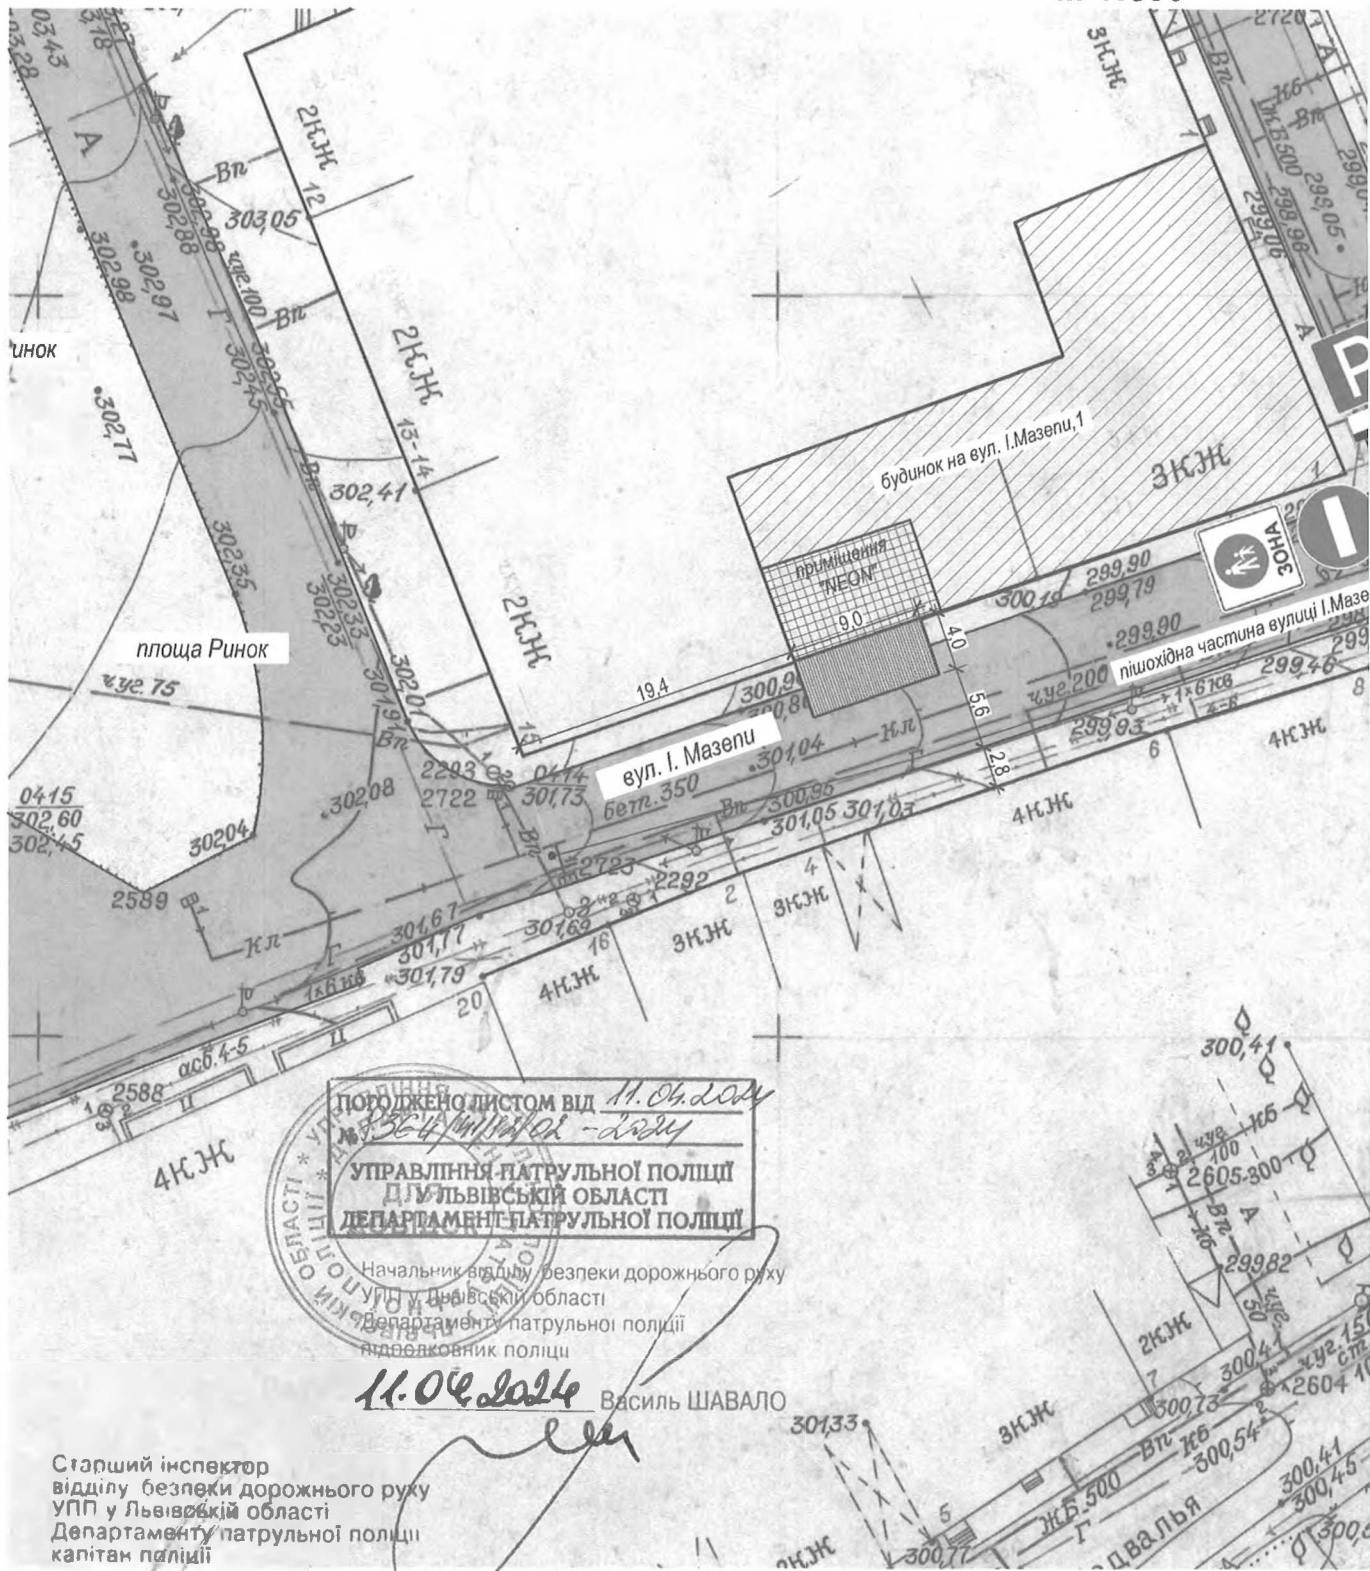

ПОРОДЖЕНО ЛИСТОМ ВІД *11.04.2024*  
№ *3564/мвд-2024*  
УПРАВЛІННЯ ПАТРУЛЬНОЇ ПОЛІЦІЇ  
ДІУ ЛЬВІВСЬКІЙ ОБЛАСТІ  
ДЕПАРТАМЕНТ ПАТРУЛЬНОЇ ПОЛІЦІЇ


Начальник відділу безпеки дорожнього руху  
УПП у Львівській області  
департаменту патрульної поліції  
підполковник поліції

*11.04.2024* Василь ШАВАЛО







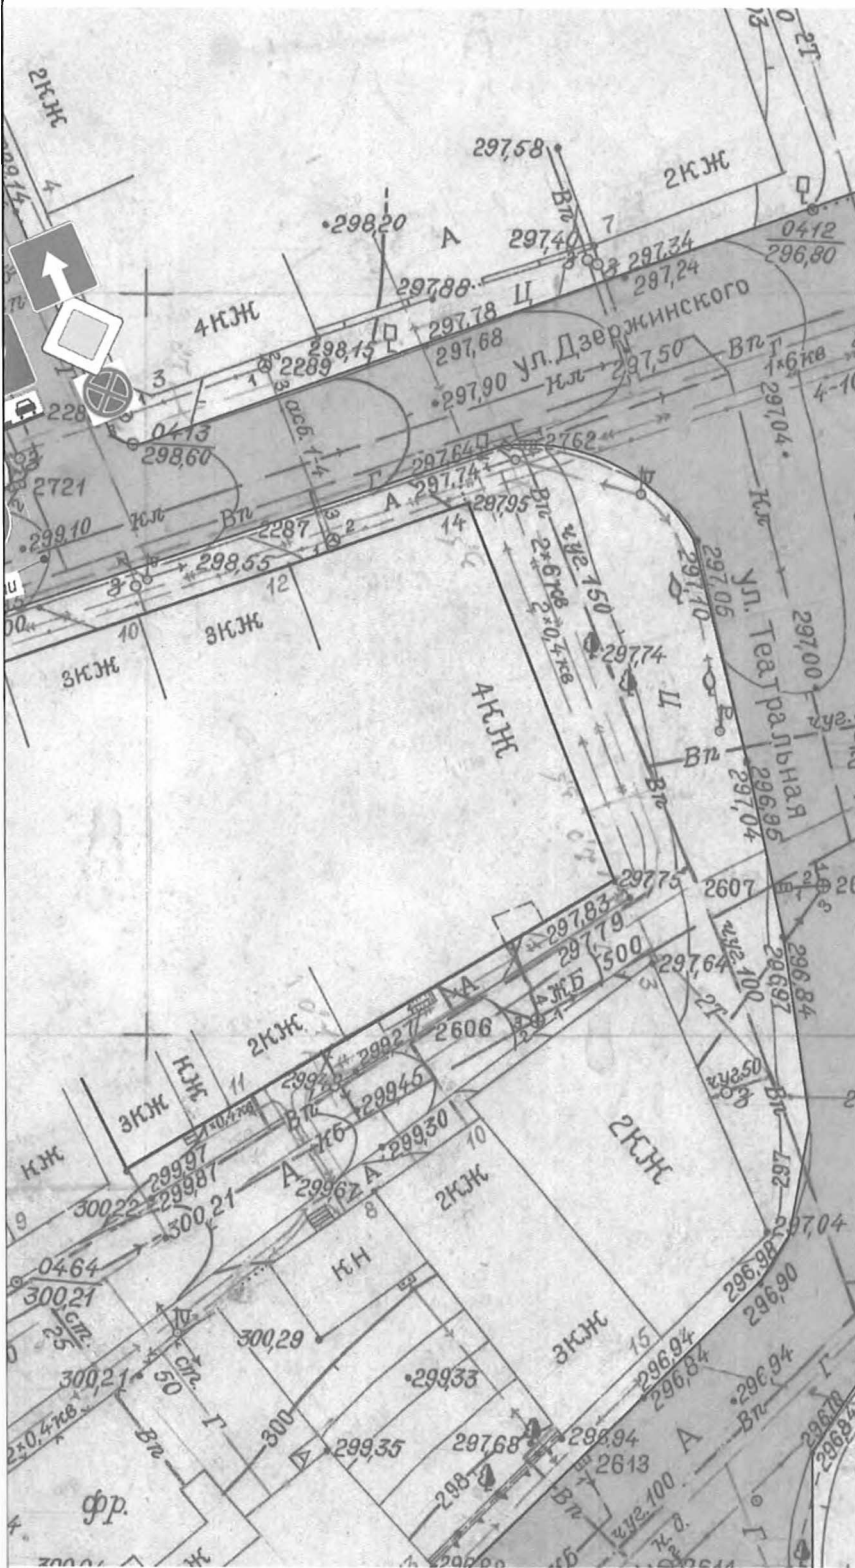




Старший інспектор  
відділу безпеки дорожнього руху  
УПП у Львівській області  
департаменту патрульної поліції  
капітан поліції

Мар'яна ПОСТРАНЬКА

Проектована літня тераса для закладу громадського харчування "NEON", приміщення якого розміщується в будинку на вулиці Івана Мазепи, 1 розташовується на пішохідній частині вулиці вздовж фасадної стіни будинку в межах фасаду приміщення закрите накриванням. Тераса не перешкоджатиме руху пішоходів та проїзду автотранспорту, в тому числі спецтранспорту. Габаритні розміри тераси в плані 4,0мх9,0м. Тераса закрита накриванням. Майданчик літньої тераси та меблі повинні бути доступні для маломобільних груп населення. Також на майданчику передбачені смітник і декоративні зелені насадження в ємностях з ґрунтом.



**Умовні позначення:**

-  будинок на вул.І.Мазепи,1
-  приміщення закладу громадського харчування "NEON" на в будинку на вул.І.Мазепи,1
-  умовна межа проєктованої літньої тераси
-  проїзна частина
-  дорожній знак 3.34 "Зупинку заборонено" (існуючий)
-  дорожній знак 5.38 "Місце для стоянки" (існуючий)
-  дорожній знак 7.6.1. "Спосіб поставлення транспортного засобу на стоянку" (існуючий)
-  дорожній знак 5.5 "Дорога з одностороннім рухом" (існуючий)
-  дорожній знак 2.3 "Головна дорога" (існуючий)
-  дорожній знак 3.21 "В'їзд заборонено" (існуючий)
-  дорожній знак 5.36 "Пішохідна зона" (існуючий)

*РАТ. ЛОЕ*

ГОЛОСИЖЕНО

Головний інженер  
м. Дрогобич

- розміри подані в метрах.

цення  
пеглій  
кладу.  
числі  
ана з  
ільних  
ення в

						Проектна пропозиція влаштування тераси на вул. І. Мазепи, 1 в м. Дрогобич, Львівської обл.			
Зм.	Кільк.	Арк.	Нодж.	Подп.	Дата				
						Літня тераса	Стадія	Аркуш	Аркушів
							ЕП		
						Схема розташування літньої тераси М 1:500			

ГОДЖЕНО  
 архітектор  
 Дрогобич  
 Викоплювання з історико-архітектурного опорного плану м. Дрогобича

### Ситуаційний план



Плановане місце розташування тераси біля закладу громадського харчування "NEON"

Пропонується влаштування літньої тераси для закладу громадського харчування "NEON", приміщення якого розміщується в будинку на вулиці Івана Мазепи, 1. Літню терасу планується розташувати на прилеглий пішохідній частині вулиці вздовж фасадної стіни будинку в межах фасаду приміщення закладу.

Територія облаштована повним благоустроєм. Малоповерхова забудова, торгівельні заклади та інші об'єкти інфраструктури даного району забезпечені автомобільними під'їзними шляхами, стоянками, необхідними інженерними комунікаціями. Будинок на вул. І.Мазепи,1 знаходиться у системі вулиць з автомобільним рухом, що забезпечує добрий під'їзд до об'єкту. Рельєф ділянки з ухилом. Тротуар вздовж будинку покритий бетонними фігурними елементами мощення.

						Проектна пропозиція влаштування тераси на вул. І. Мазепи, 1 в м. Дрогобич, Львівської обл.			
Зм.	Кілк.	Арк.	Нодк.	Подп.	Дата				
						Літня тераса	Стадія	Аркуш	Аркушів
							ЕП		
						Ситуаційний план			
						Фотофіксація існуючого стану			