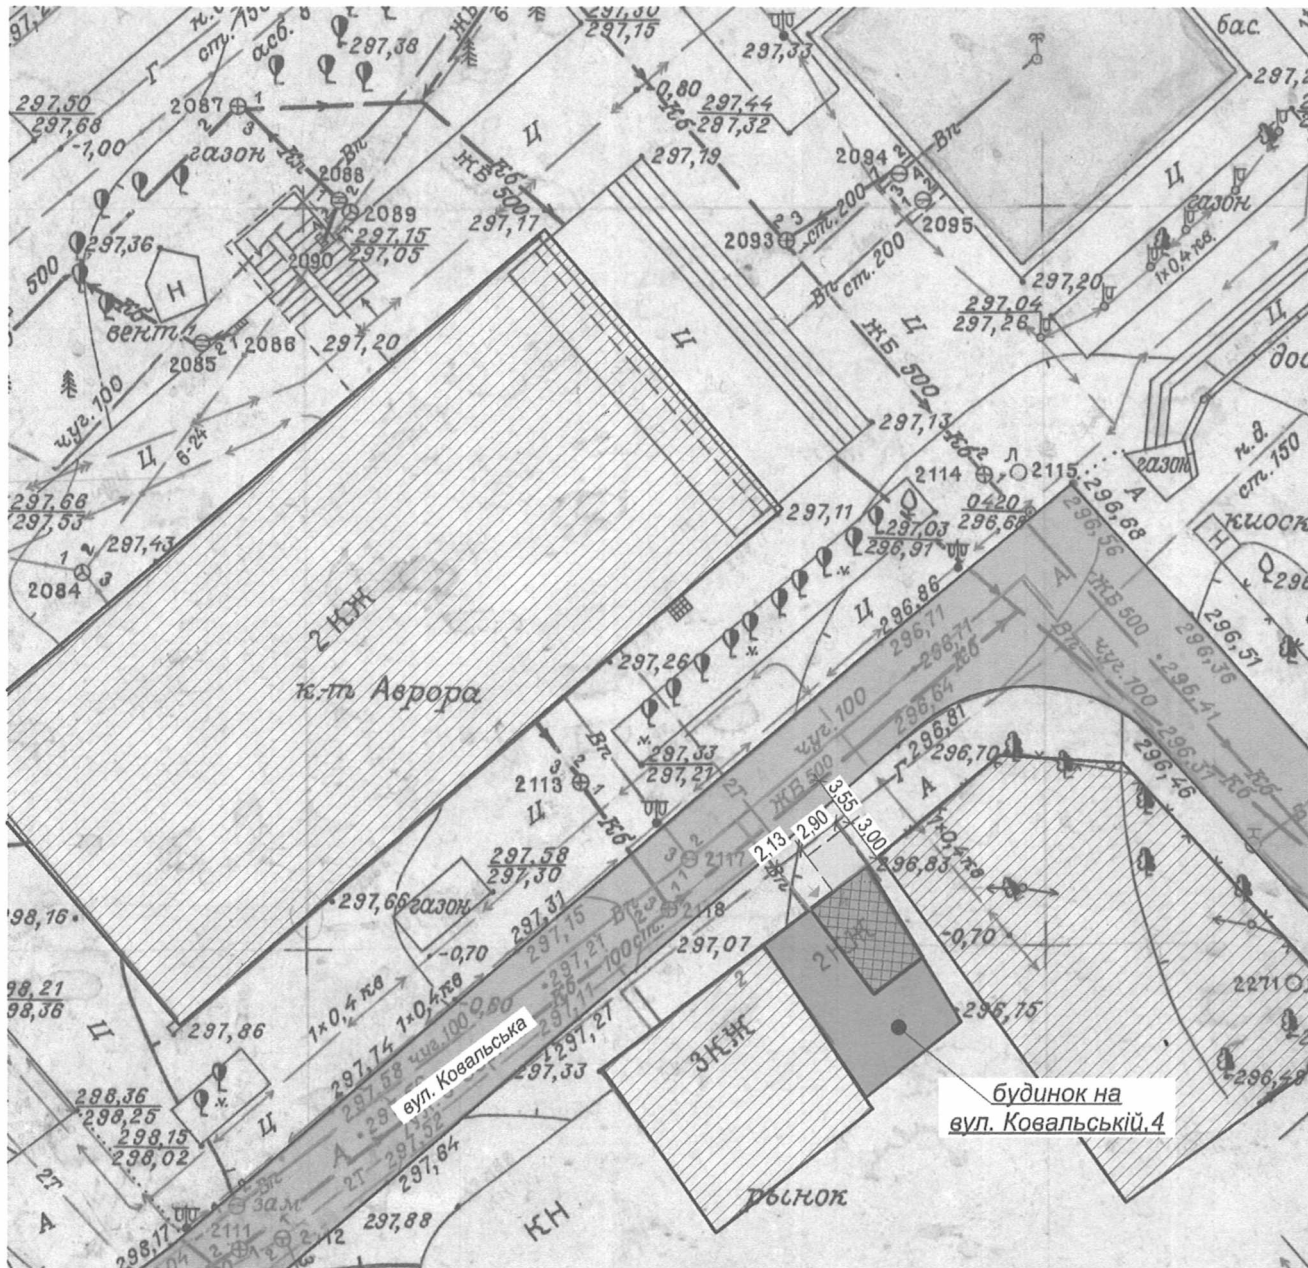

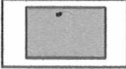

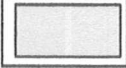
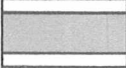



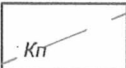


Генплан М 1:500



Умовні позначення:

-  існуючі будівлі
-  будинок на вул.Ковальській,4
-  приміщення закладу громадського харчування "ROYAL KEBAB" на вул. Ковальській,4
-  проєктований відкритий літній майданчик (стаціонарний) закладу громадського харчування "ROYAL KEBAB" на вул. Ковальській,4
-  проїзна частина (на даний час це пішохідна зона)
-  червона лінія вул. Ковальської
-  кабель підземний (охоронна зона від 0,6м до 1,0м)
-  водопровід (охоронна зона 5м з кожної сторони)
-  каналізація побутова (охоронна зона 3м з кожної сторони)

ПОГОДЖУВАЛЬНА ЧАСТИНА

На вимогу голови Комісії за дотриманням порядку провадження торговельної діяльності за межами торговельних приміщень та надання послуг у сфері розваг на території об'єктів благоустрою населених пунктів Дрогобицької територіальної громади:

Відділ містобудування та архітектури

М.П.

Департамент міського господарства

М.П.

Департамент патрульної поліції Управління патрульної поліції у Львівській області Національної поліції України (в разі розміщення об'єкта виїзної (виносної) торгівлі на перехрестях, біля дорожніх знаків, світлофорів, біля переходів та зупинок транспорту загального користування):

М.П.

Утримувачі інженерних комунікацій (у разі розміщення об'єкта виїзної (виносної) торгівлі в межах охоронних зон цих комунікацій):

КП «Дрогобичводоканал» ДМР

КП «Дрогобичтеплоенерго» ДМР

Дрогобицький РЕМ ПАТ «Львівобленерго»

Дрогобицьке управління по експлуатації газового господарства

Дрогобицька філія ПАТ «Укртелеком»

Зм.	Кільк.	Арк.	Надок.	Підпис	Дата	Проектна пропозиція влаштування відкритого літнього майданчика (стаціонарного) для закладу громадського харчування "ROYAL KEBAB" на вулиці Ковальській, 4 в м. Дрогобичі, Львівської обл.		
Архітектор						Стадія	Аркуш	Аркушів
Ресурсний	774					ПП	2	5
Виконав		Мошківська Е			2024	ФОП Мошківська Е. І. кваліфікаційний сертифікат серія АА № 000774		

Генплан М 1:500

Замовник: Біляк Леся Ігорівна

20/24

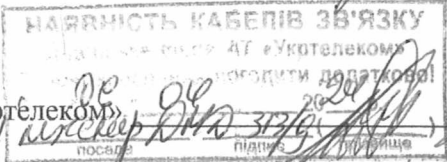
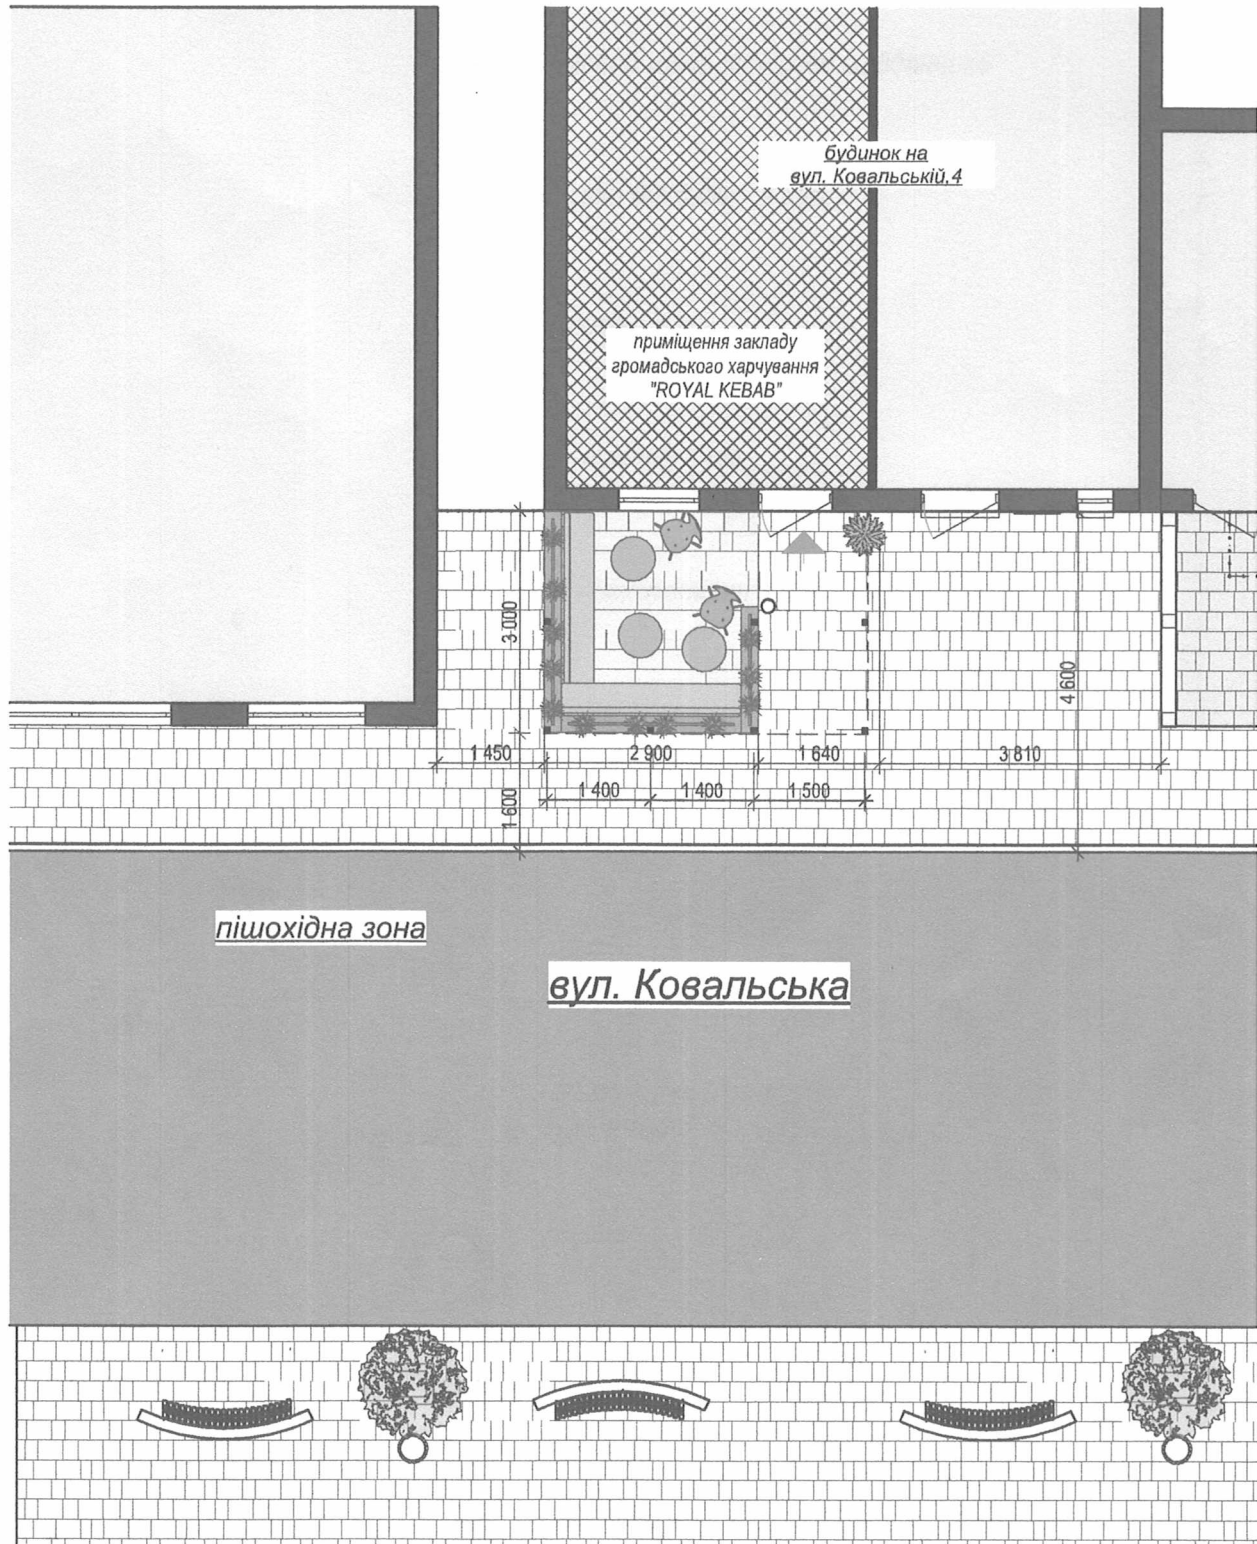


Схема розташування літнього майданчика М 1:1



Проектований відкритий літній майданчик (стаціонарний) для закладу громадського харчування "KEBAB" розташований на частині пішохідної зони вул.Ковальської біля фасаду даного приміщення, але є д місця для руху пішоходів. Запроектований літній майданчик не перешкоджатиме руху пішоходів т автотранспорту, в тому числі спецтранспорту. Благоустрій ділянки розташування майданчика впоря Рельєф ділянки спокійний. Тротуар вздовж будівлі покритий бетонними фігурними елементами потужної частина вулиці асфальтобетоном.

Запроектований літній майданчик габаритними розмірами 2.90м x 3.00м з накриттям, орієнтовно 8,7м². Пропонується розмістити дві лави для сидіння і три столики з кріслами. По периметру майданчик ого декоративними ящиками з квітами. Майданчик та меблі повинні бути доступні для маломобільного населення. Також на майданчику передбачений смітник.

ПОГОДЖЕНО

Головний архітектор
м. Дрогобича

Обладнання літнього майданчика

- умовна межа літнього майданчика
- стіл 60x60см - 3 шт.
- лави - 2шт.
- крісло - 2 шт.
- декоративні ящики з квітами
- туя в горщику
- смітник

Елементи існуючого благоустрою

- заощення тротуару бетонною бруківкою
- дерево
- лавка
- смітник

розміри подані в міліметрах.

						20/24		
Зм. Кільк. Арк. Листок Підпис Дата						Замовник: Біляк Леся Ігорівна		
ФОП	Мошківська Е		2024	Проектна пропозиція влаштування відкритого літнього майданчика (стаціонарного) для закладу громадського харчування "ROYAL КЕБАВ" на вулиці Ковальській, 4 в м. Дрогобичі, Львівської обл.		Стадія	Аркуш	Аркуші
ГАП	Мошківська Е		2024	Схема розташування літнього майданчика М 1:100		ПП	3	5
Виконав	Мошківська Е		2024			ФОП Мошківська Е. І. кваліфікаційний сертифікат серія АА № 000774		

"ROYAL
статньо
проїзду
кований.
проїзна
площею
роджений
их груп