


**Схема розташування літнього майданчика для закладу харчування на частині прилеглої до приміщення пішохідної території
М 1:500**

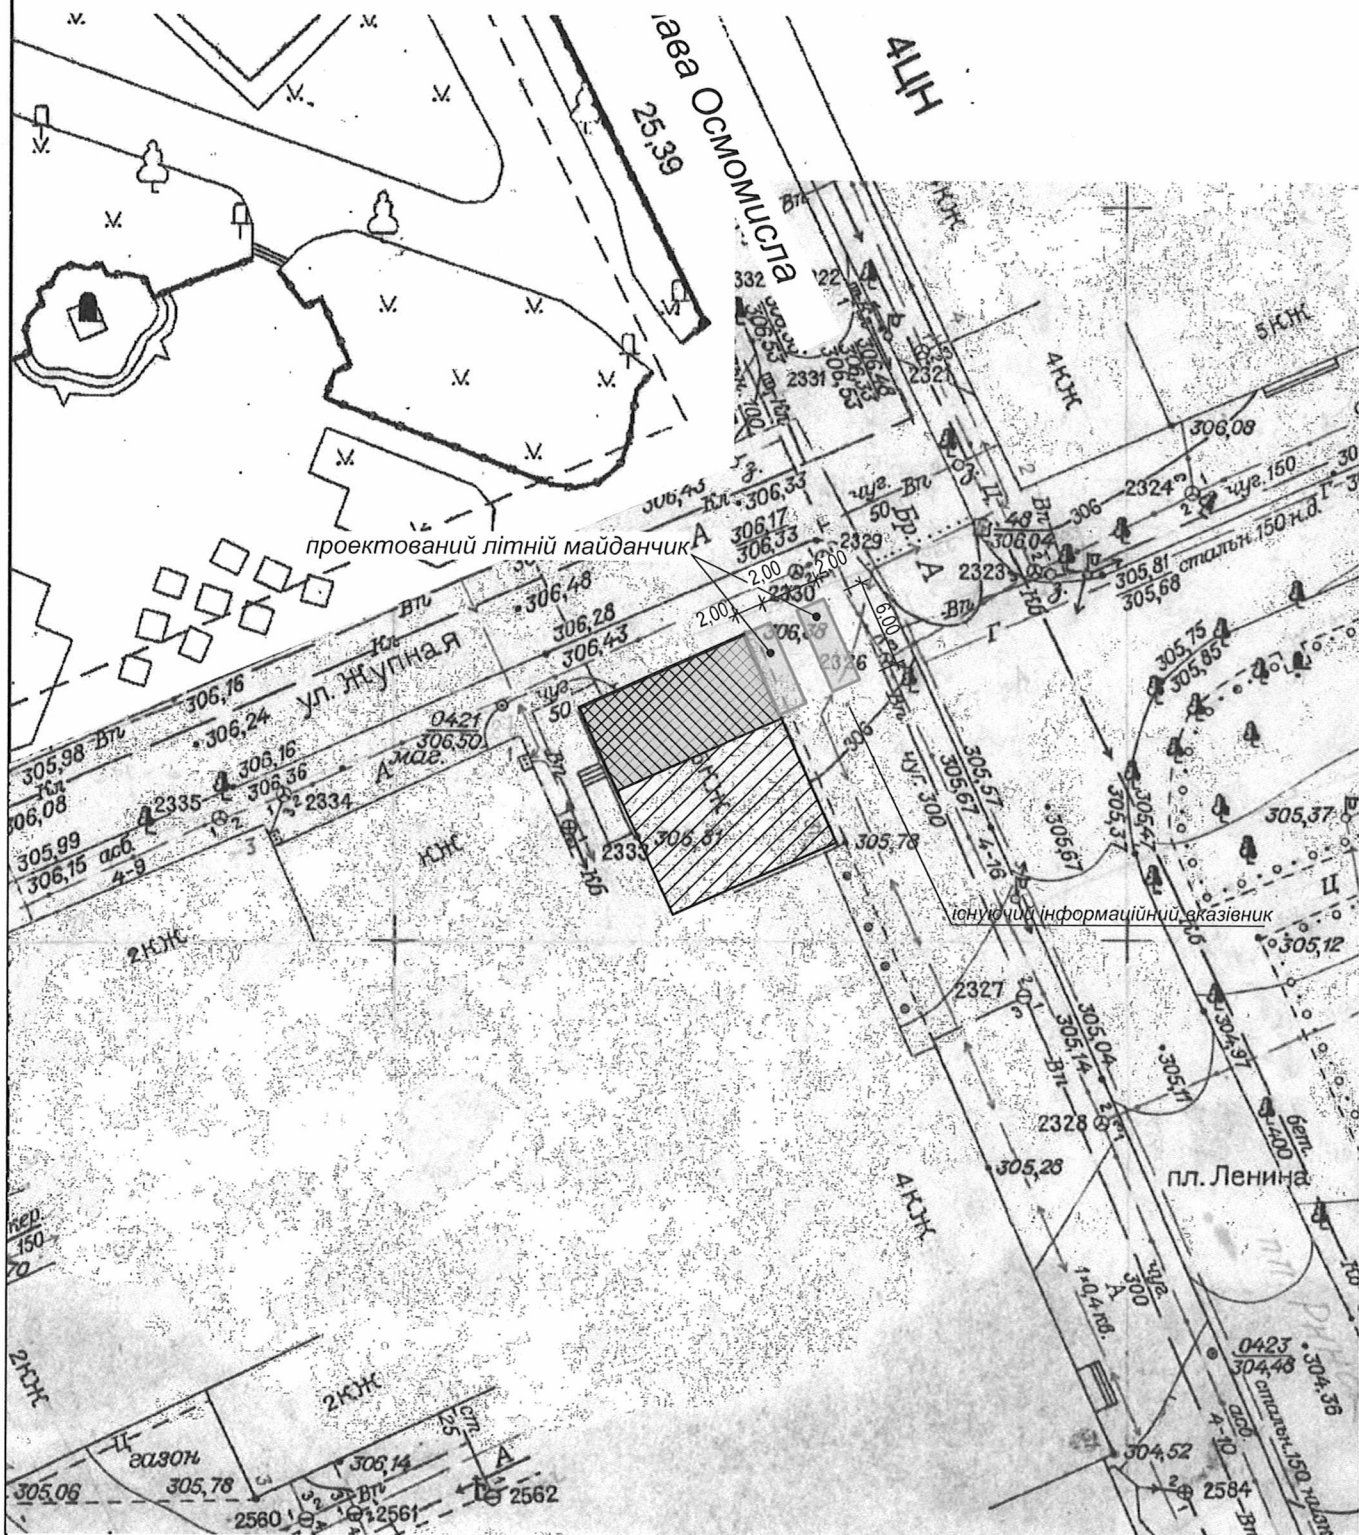

Пропонується влаштування відкритого (тимчасового) літнього майданчика для закладу харчування "Львівські круасани", та розташувати його на частині пішохідної зони вздовж фасаду приміщення закладу. Майданчик займає прилеглу територію орієнтовною площею 24,0м². Благоустрій ділянки розташування майданчика впорядкований. Рельєф ділянки спокійний.

Пропонується розмістити столики з кріслами, тентові парасолі та декоративні ящики з квітами. Також на майданчику передбачений смітник. Літній майданчик та меблі доступні для маломобільних груп населення. Запроектований літній майданчик не перешкоджатиме руху пішоходів та транспорту, в тому числі спецтранспорту.

Проект "Львівські Круасани"

Пл. Ринок


Умовні позначення



Будинок на пл.Ринок,31




Приміщення закладу харчування "Львівські Круасани"

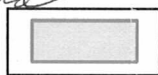

Проектований відкритий (тимчасовий) літній майданчик для закладу харчування "Львівські Круасани"




підземна кабелна лінія електромереж 0,4кв(охоронна зона 1м)

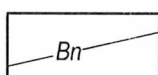


водопровід (охоронна зона 5м)




підземний кабель електрозв'язку (охоронна зона від 0,6м до 1м)

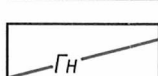

газопровід низького тиску (охоронна зона 2м)

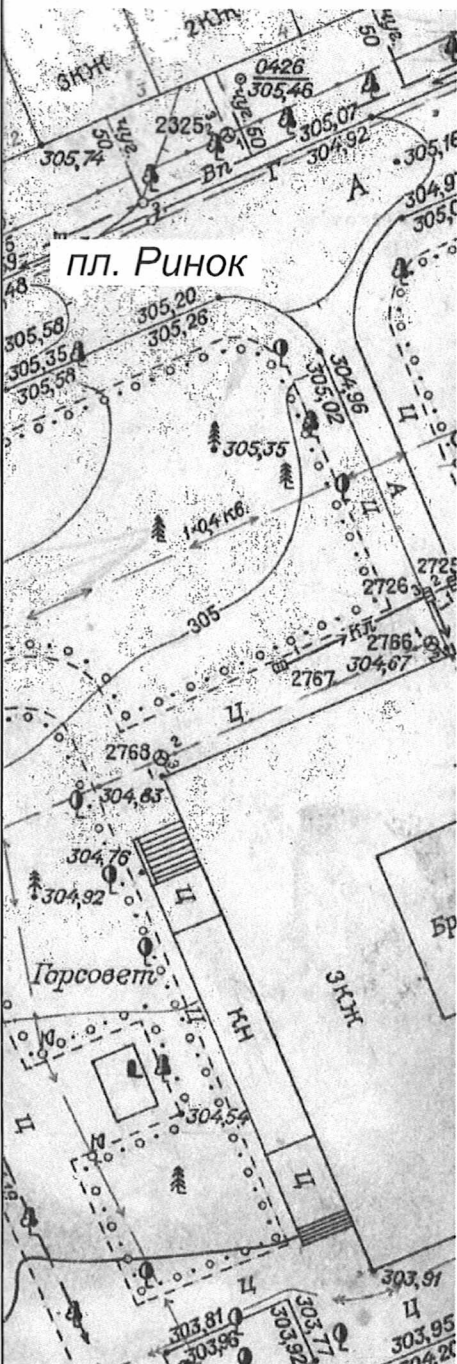

Візуалізація і план майданчика

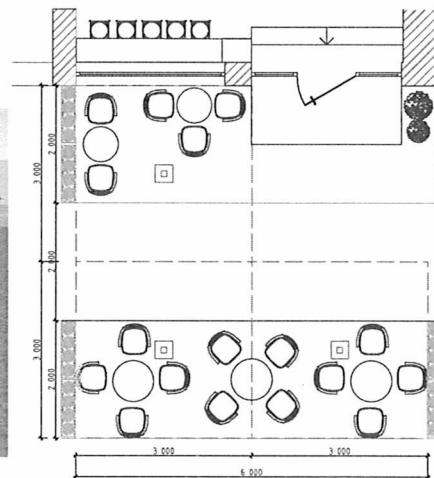

Закладу
стіни
ощею

Листок 3
для
в'їзду та

Зм.	Кільк.	Арк.	Надок.	Підпис	Дата
ФОП		Мошківська Е			2024
ГАП		Мошківська Е			2024
Виконав		Мошківська Е			2024

Замовник: "Львівські круасани"

Проектна пропозиція влаштування літнього майданчика для закладу харчування "Львівські Круасани" на пл. Ринок,31 в м. Дрогобичі, Львівської обл.

Схема розташування літнього майданчика
М 1:500

Стадія	Аркуш	Аркушів
ЕП		
Дрогобицька міська рада КП "КРЕДО" м. Дрогобич		