

**Проектна пропозиція на встановлення рекламного засобу
об'ємної просторової конструкції, що стоїть окремо,
на вул. Стрийській в м. Дрогобич, Львівської обл.**


Ситуаційний план




Фотофіксація існуючого стану




План розташування рекламного засобу М 1:500

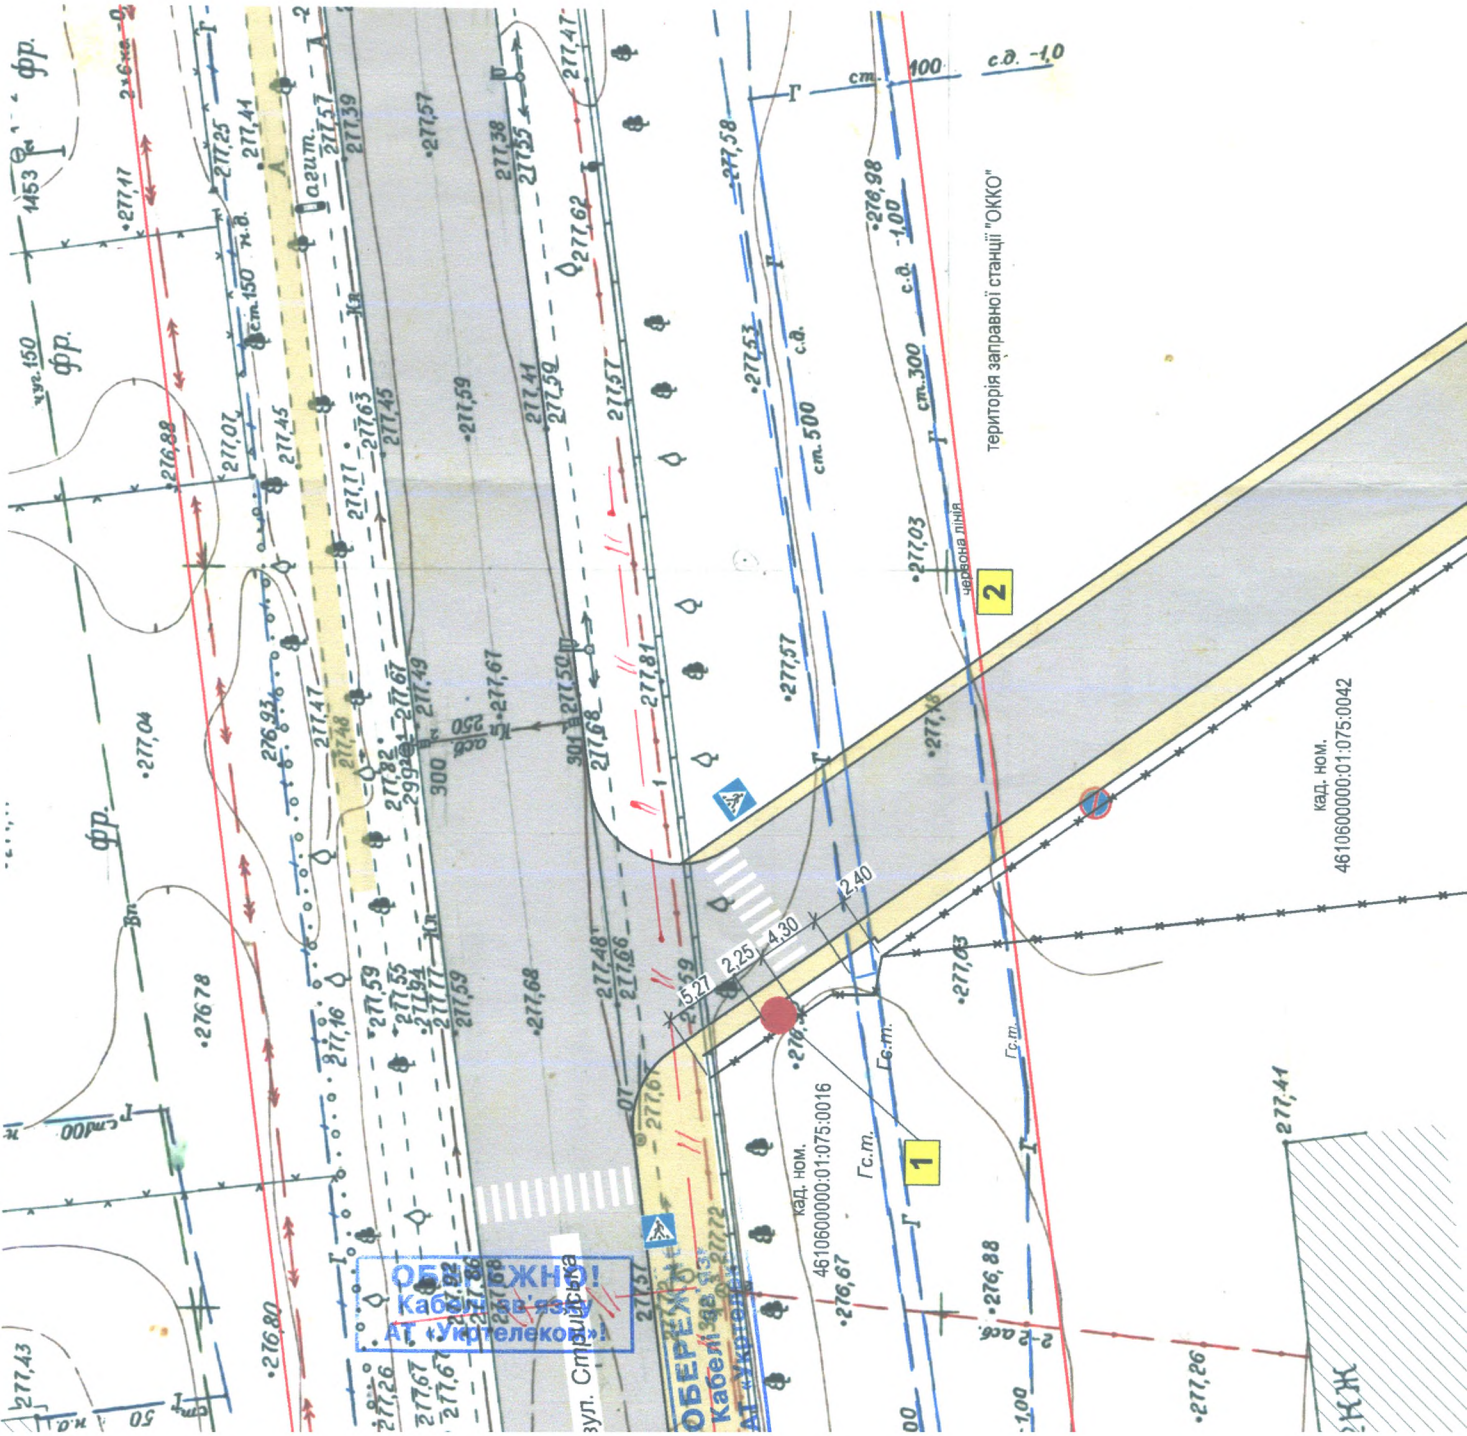

Схематичний вигляд рекламного за

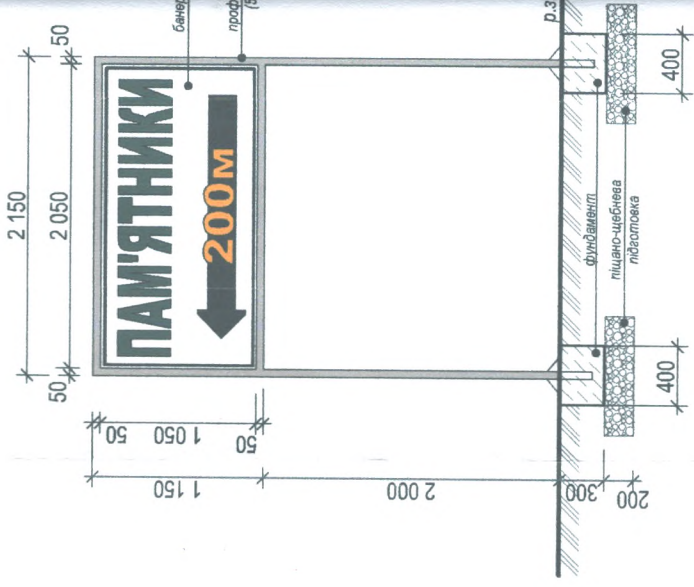

Умовні позначення

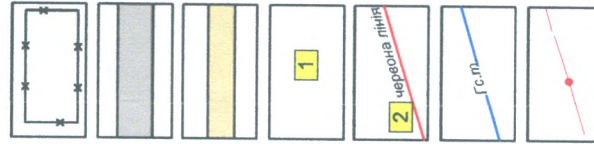

межі ділянки з кад. ном. 4610600000:01:075:0016, біля якої встановлюється рекламний засіб

проїзна частина вулиці Стрийської

троотуар

місце розташування рекламного засобу

червона лінія вулиці Стрийської

існуючий газопровід середнього тиску (охоронна зона

кабель підземний (охоронна зона 0,6м з кожної сторони

Погоджувальна частина

1. Відділ архітектури та містобудування

М. П.

2. На вимогу робочого органу:

Утримувачі інженерних комунікацій у разі розміщення зовнішньої реклами в межах охоронних зон зазначених комунікацій

Дрогобицьке управління по експлуатації газового господарства

Дрогобицький РЕМ ПАТ «Київобленерго»

Дрогобицька філія ПАТ «Укртелеком»

Департамент міського господарства



(ініціали та прізвище)

Догоджено при умові дотримання нормативної вимоги до газопроводів з урахуванням охоронних зон
19.04.24
Вашинка Б.В.
1 м. Д. на 3/3 2024 р.
посада підпис прізвище

ПАТ «Київобленерго»
ПОГОДЖЕНО
Начальник ДЕМ-1
«23» 04 2024 р.

Дрогобицьке управління по експлуатації газового господарства
Дрогобицький РЕМ ПАТ «Київобленерго»
Дрогобицька філія ПАТ «Укртелеком»
Департамент міського господарства



(ініціали та прізвище)



Строк дії дозволу з _____ до _____
Продовжено з _____ до _____
Продовжено з _____ до _____
Продовжено з _____ до _____

Керівник робочого органу _____
(підпис) _____ (ініціали та прізвище)

М. П.