Схема впорядкування благоустрою прилеглої території до будинковолодіння на вулиці Шептицького Андрія, 1, в м. Дрогобичі (кад. ном. 4610600000:01:012:0024) з метою замощення ділянки заїзду

Схема впорядкування благоустрою М 1:500

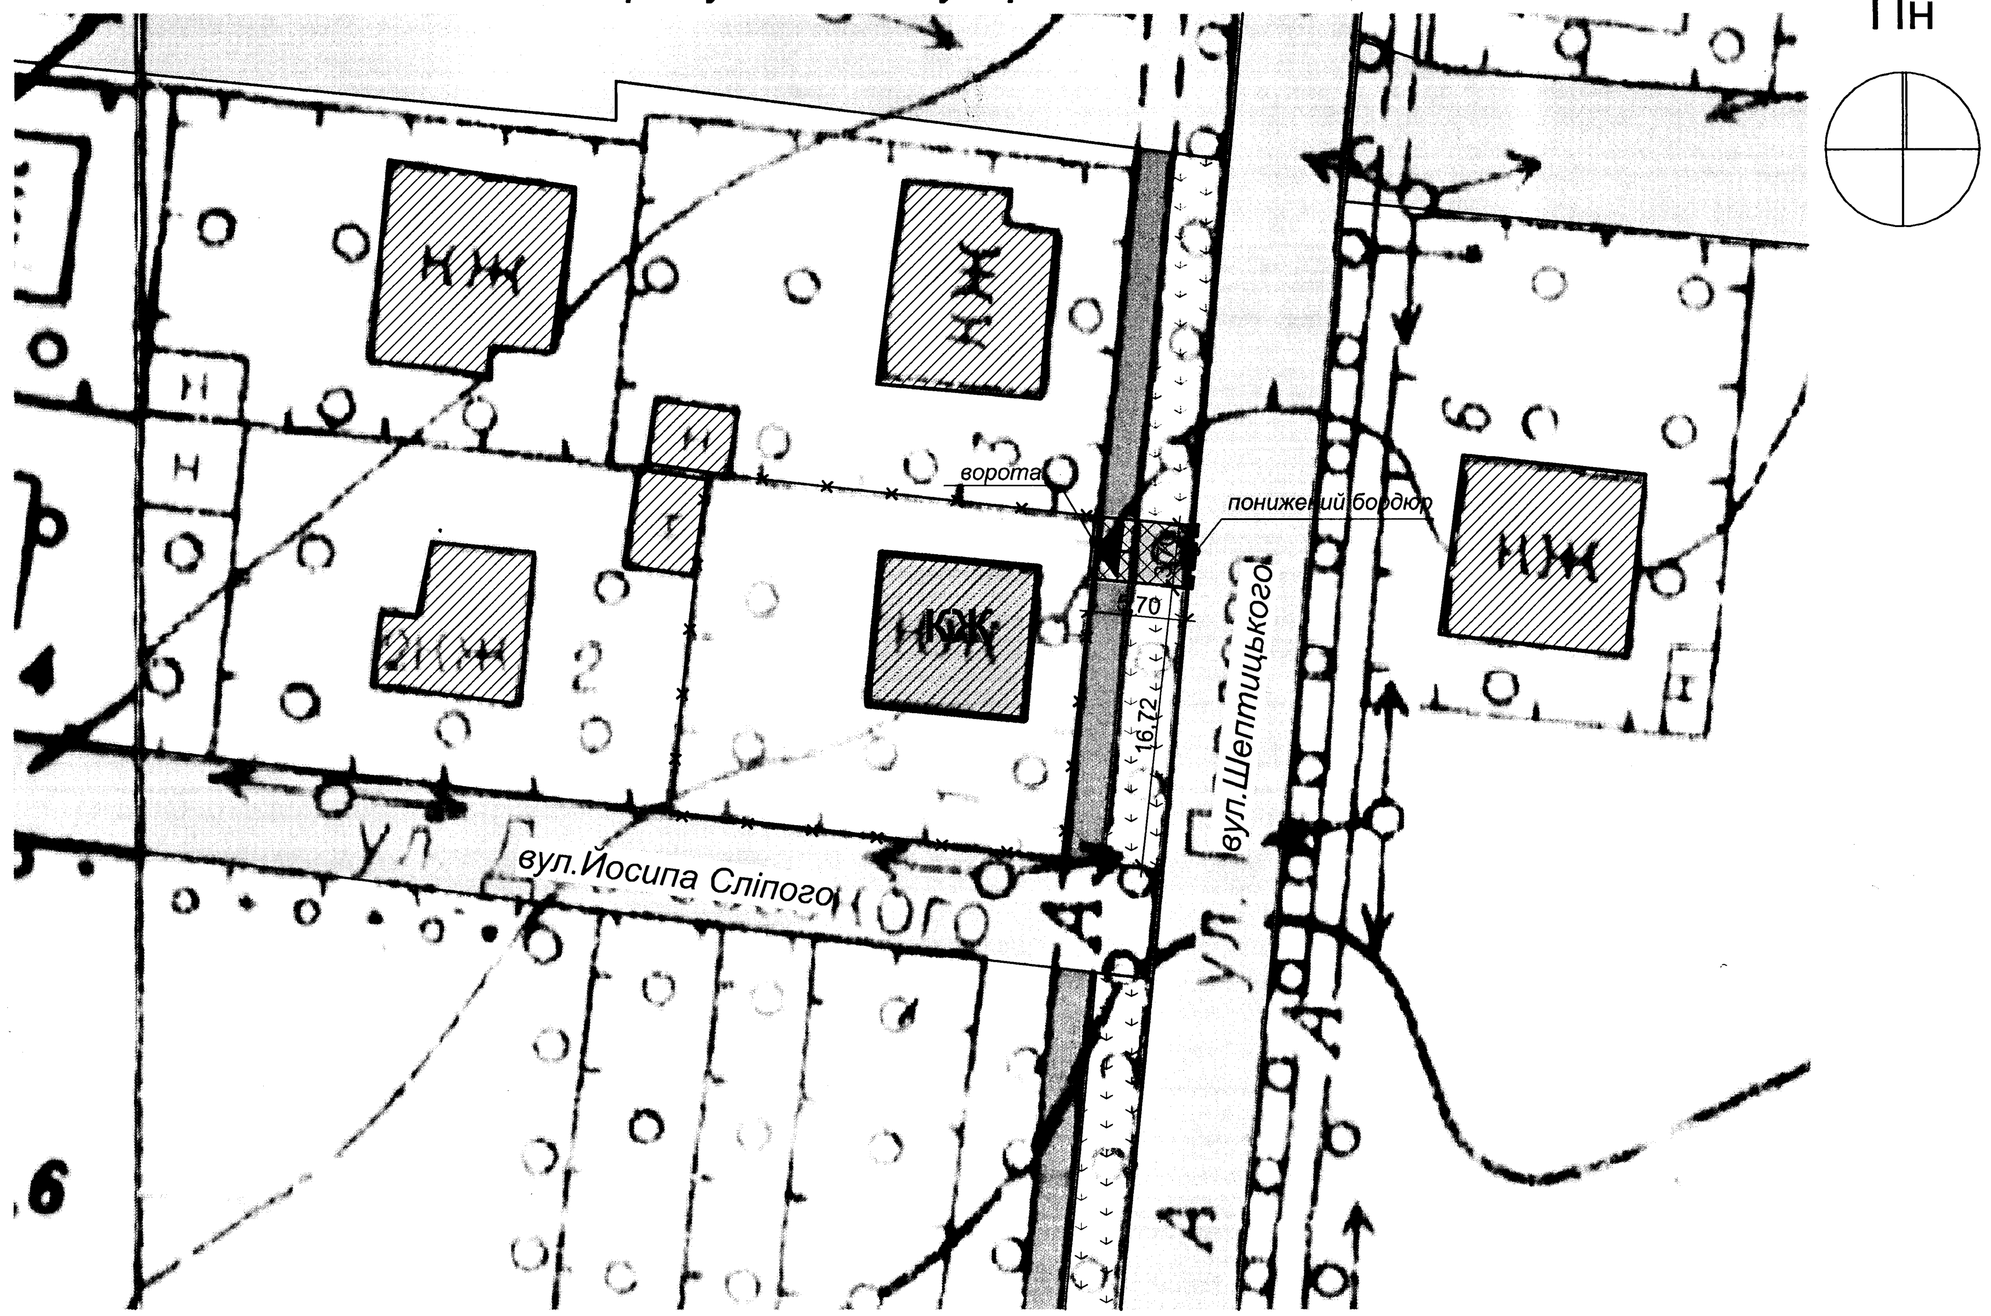

Умовні позначення

- межі земельної ділянки на вул.Шептицького Андрія, 1 кад.ном 4610600000:01:012:0024
- існуючий житловий будинок на вул.Шептицького Андрія, 1
- існуюча огорожа
- ворота з хвірткою
- газон
- дорога вулиці Шептицького Андрія
- заїзд на територію будинку на вул. Шептицького Андрія, 1
- тротуар
- проектована частина замощення
- існуючі житлові будинки та господарські будівлі на сусідніх ділянках
- існуюче пониження бурдюра

Проектною пропозицією пропонується впорядкування частини території вулиці Шептицького Андрія, в м. Дрогобич, з метою замощення ділянки заїзду до житлового будинку на вул.Шептицького Андрія,1, (кад. ном. 4610600000:01:012:0024).

Проектований благоустрій передбачає відновлення твердого покриття тротуару та заїздів шляхом замощення бетонними фігурними елементами мощення згідно з поданою схемою. Орієнтовна площа покриття 21,23м^2. В місцях заїзду з дороги необхідно зберегти існуюче пониження бордюру. Благоустрій повинен забезпечувати безпечне пересування маломобільних груп населення. На тротуарі не повинно бути сходів, вибоїн, а щілини між тротуарними плитами чи у різного виду решітках повинні бути не більше 1,5 х 1,5 см. На пішохідні шляхи/тротуари не повинні виступати кущі зелених насаджень та звисати гілки дерев.

- розміри подані в метрах