Схема впорядкування благоустрою частини тротуару та прилеглої території до земельної ділянки на вулиці Лесі Українки, 22 в м. Дрогобичі, кад. ном. 4610600000:01:003:0217

Схема впорядкування благоустрою М 1:500

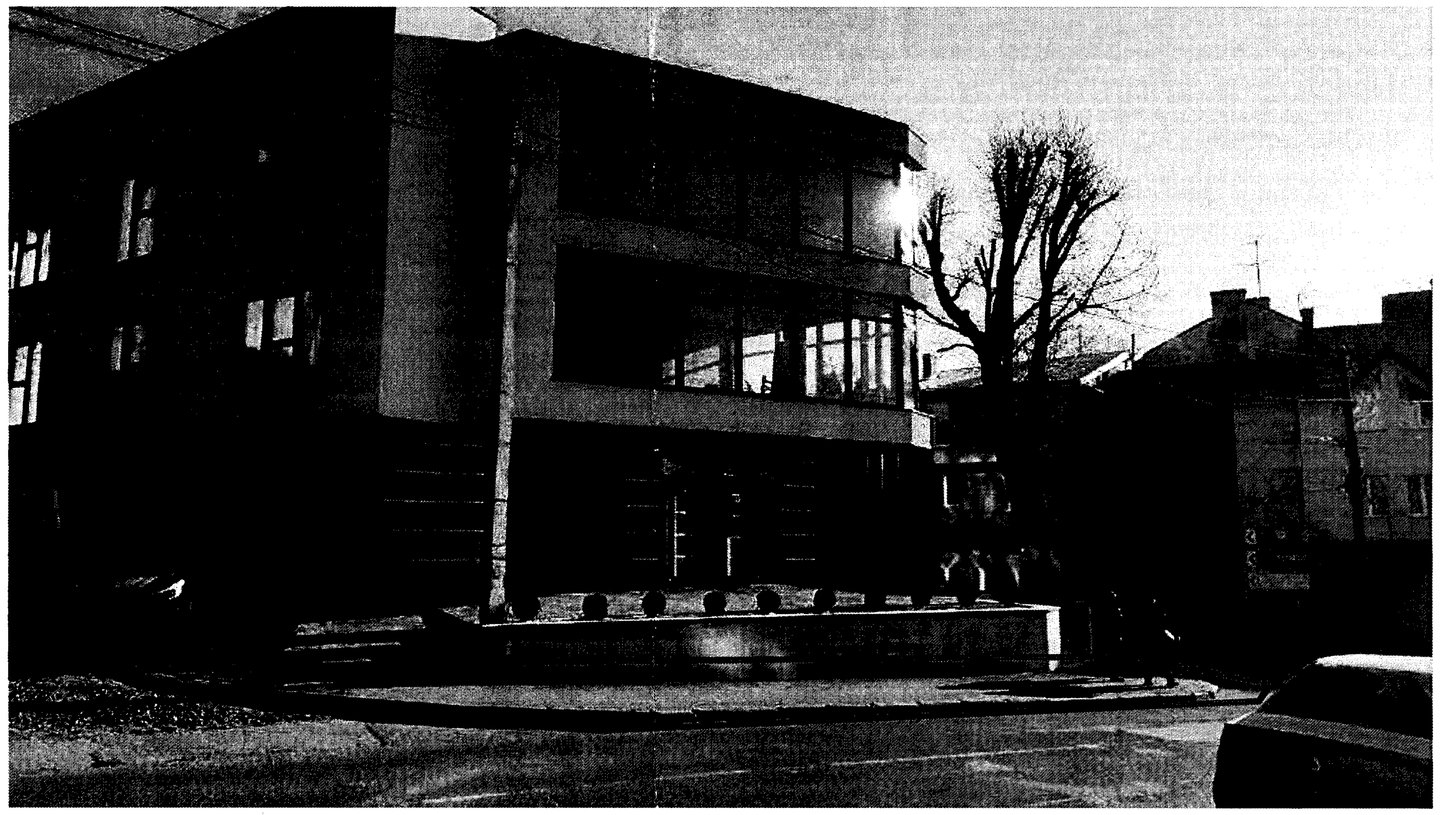

Умовні позначення

- *межі земельної ділянки на вул.Лесі Українки, 22, кад.ном 4610600000:01:003:0217*
- *існуюча будівля на вул. Лесі Українки, 22*
- *існуюча підпірна стінка вздовж тротуару*
- *дорога вулиці Лесі Українки*
- *проектована частина замощення тротуару*
- *влаштування пониження бурдюрного каменя тротуару*
- *встановлення попереджувальних тактильних елементів*
- *червона лінія вул. Лесі Українки*

- розміри подані в метрах

Архітектор
Реєстраційний
№ 774
МОШКІВСЬКА ВВЕЛІНА ІВАНІВНА

Проектною пропозицією пропонується впорядкування частини території вулиці Лесі Українки в м. Дрогобич, з метою замощення тротуару, прилеглого до ділянки на вул. Лесі Українки,22, кад. ном. 4610600000:01:003:0217. На даний час покриття троутару асфальтобетонне. В місцях перетину тротуара з в'їздами висота бордюра створює перешкоди для маломобільних груп населення.

Проектований благоустрій передбачає заміну твердого покриття тротуару шляхом замощення бетонними фігурними елементами мощення згідно з поданою схемою. Орієнтовна площа покриття 45,00м². В місцях примикання тротуару до заїздів з дороги передбачене пониження бордюру до нульового рівня, або бордюри можуть бути відсутні взагалі. Тротуар має плавно опускатись до рівня дороги (ухил має відповідати ДБН – не більше 8%). Пониження переходу має бути виконано на всю ширину тротуару. Також обов'язкове встановлення попереджувальних тактильних елементів з конусоподібними рифами або круглими рифами завширшки не менше 50 см на відстані 80 см перед виїздом на проїзну частину, де здійснено пониження бортового каменю. Попереджувальна смуга має бути розташована обов'язково паралельно проїзній частині. Проїзд в межах переходу має мати рівне тверде покриття.

Благоустрій повинен забезпечувати безпечне пересування пішоходів, в тому числі і маломобільних груп населення. На тротуарі не повинно бути сходів, вибоїн, а щілини між тротуарними плитами повинні бути не більше 1,5 см. На пішохідні шляхи/тротуари не повинні виступати кущі зелених насаджень та звисати гілки дерев.