


Ескіз місця розміщення об'єкту торгівлі для здійснення то

Здійснення торгівельної діяльності з пересувних об'єктів сезонної торгівлі розміщуються за межами закритих приміщень (просто неба) на об'єкті бл
ФОП Ференц Клавдія Григорівна

Схема розміщення М 1:1000

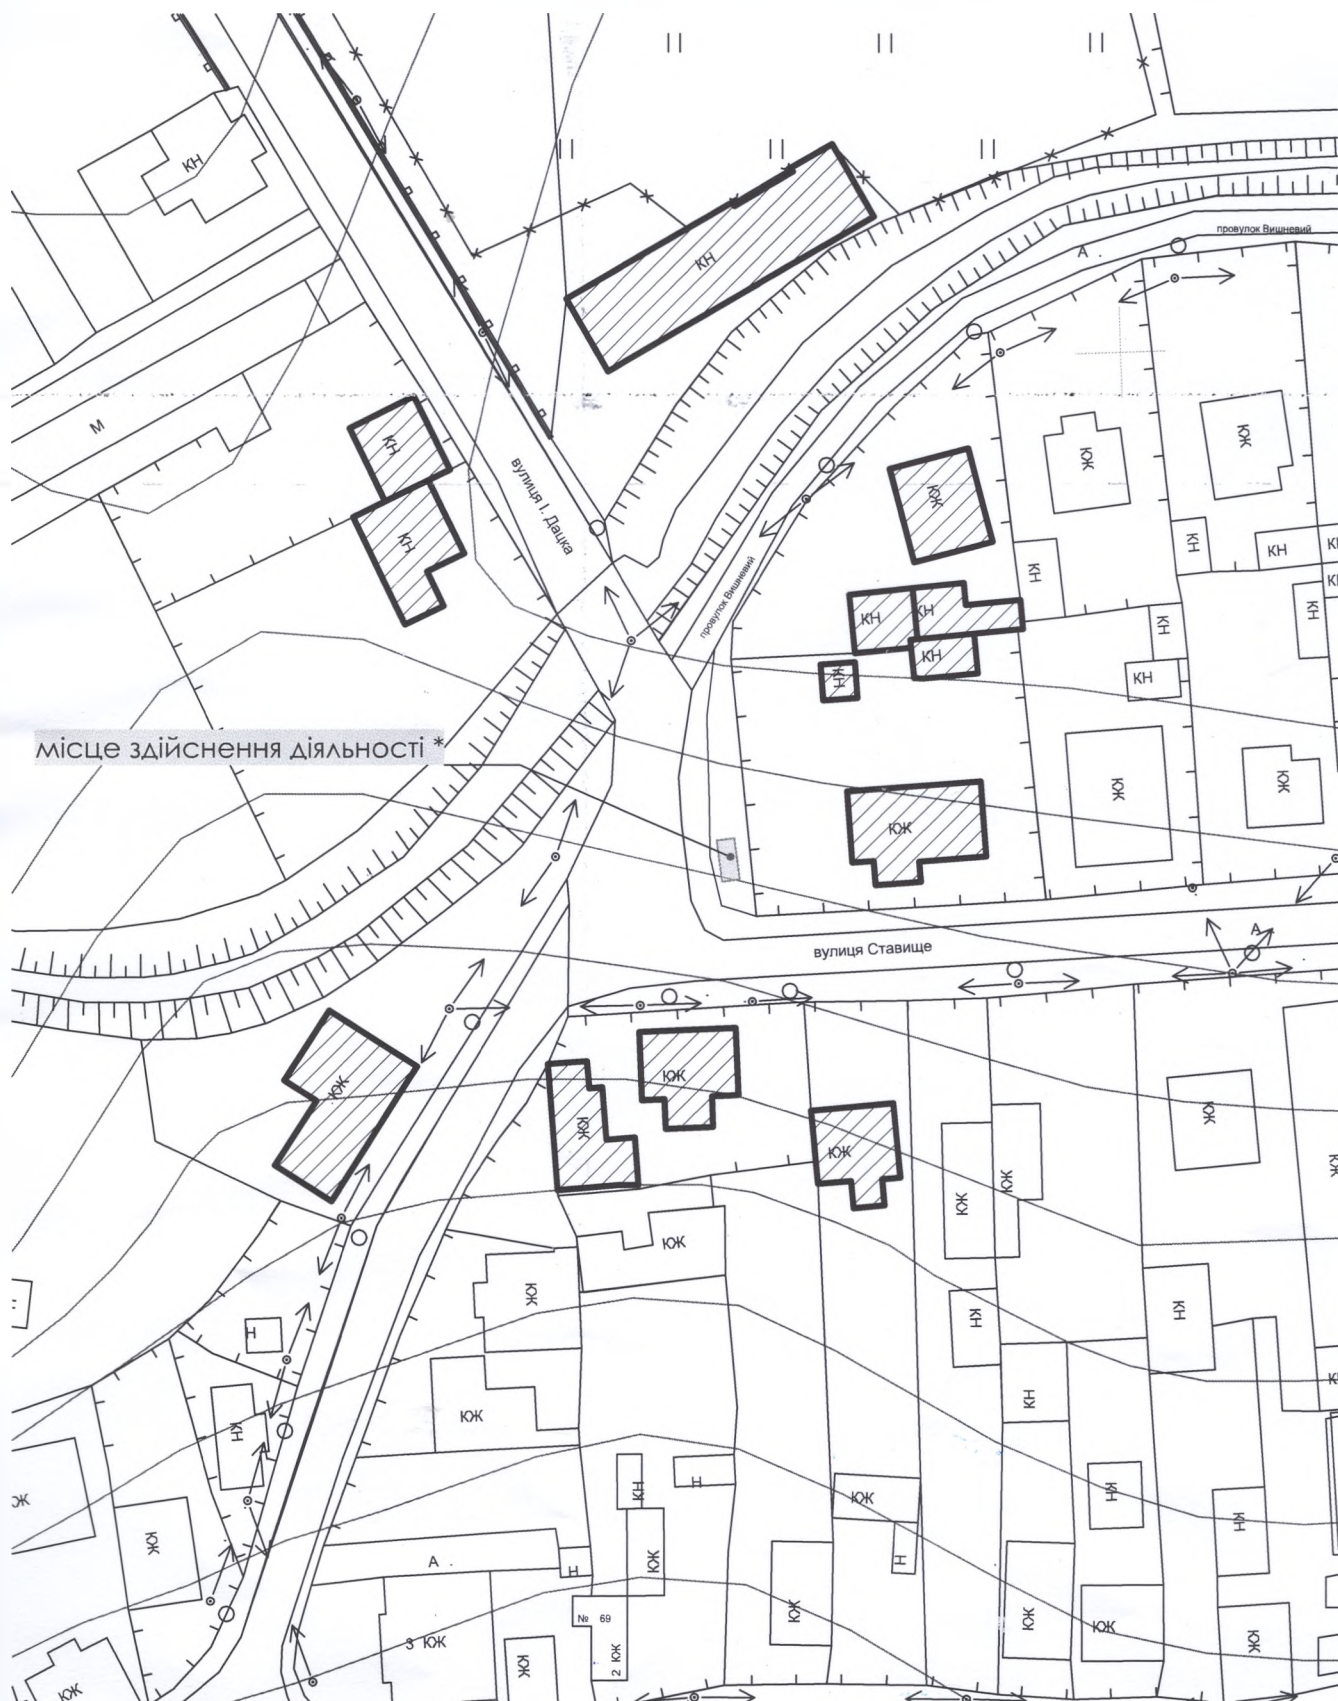

торгівельної діяльності з пересувних об'єктів сезонної торгівлі

торгівлі фруктами, овочами (палатки, столи, прилавки, автотранспорт, що благоустрою)

Фотомакет місця розташування



- * Місце розміщення об'єкту торгівлі та/або надання послуг з використанням об'єкту благоустрою: на розі **вулиць І. Дацка, Ставище і провул. Вишневий**
- * Площа використання об'єкта благоустрою: **6,0м²**
- * Територія використання об'єкта благоустрою: **4,0м x 1,5м.**




(підпис)

Евеліна МОШКІВСЬКА