План влаштування благоустрою території житлового комплексу у м. Дрогобич (будівельна адреса: м. Дрогобич, вул.Северина Наливайка, 36 корпус 2) М 1:300

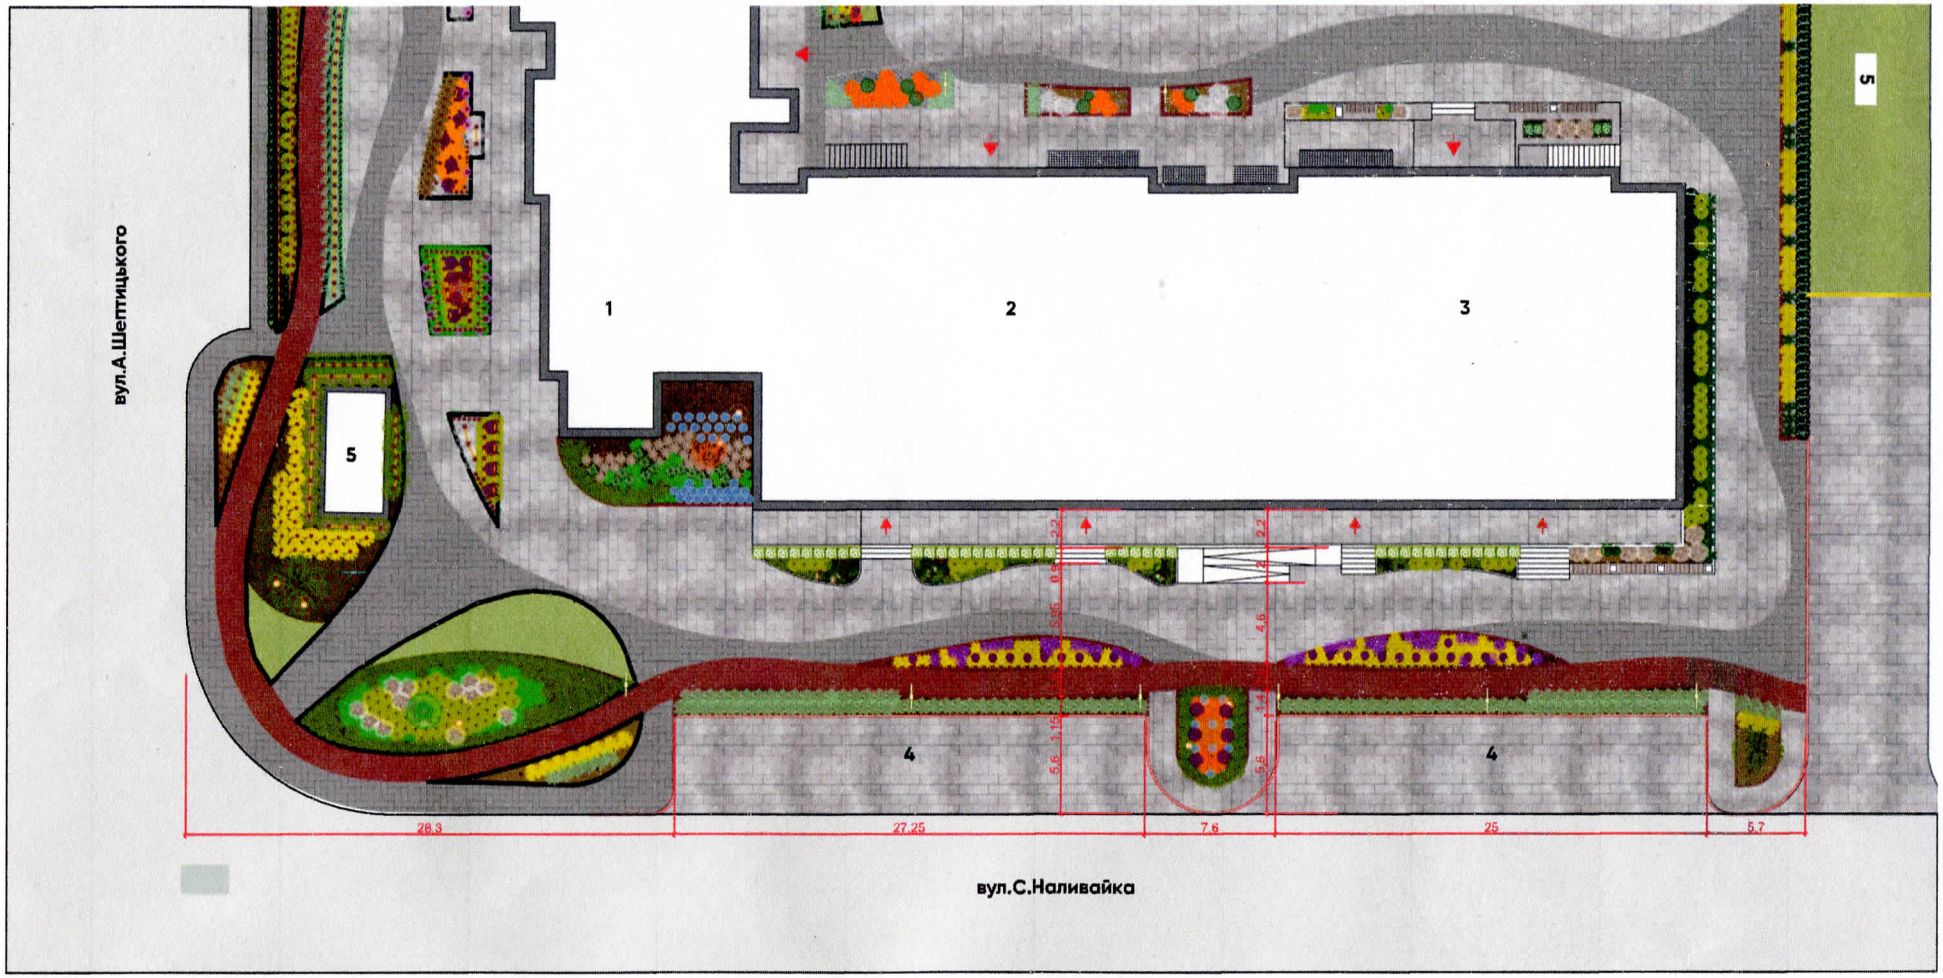

Умовні позначення

- Будівлі
- Бордюри/Поребрики проектовані
- Вхід в будинок
- Бруківка тип 1
- Бруківка тип 2
- Бруківка тип 3
- Бруківка тип 4
- Бетон
- Світильники
- Лоток композитний з решіткою
- Крихта сіра
- Рослини існуючі
- Листяні рослини
- Квітучі та трав'янисті рослини
- Газон
- Газон існуючий
- Хвойні рослини

Експлікація

1. Завершена Секція 2 багатоквартирного житлового будинку
2. Завершена Секція 3 багатоквартирного житлового будинку
3. Завершена Секція 4 багатоквартирного житлового будинку
4. Автостоянка
5. ГРП

			ТОВ «Еко Комфортбуд» План влаштування благоустрою території житлового комплексу у м. Дрогобич(будівельна адреса: м. Дрогобич, вул.Северина Наливайка, 36 корпус 2)