Схема розпланування майданчика для тимчасового паркування легкових автомобілів
М 1:200

Схема розпланування майданчика для тимчасового паркування легкових автомобілів біля Церкви перенесення мощей святителя Миколая архієпископа Мірлікійського на вулиці Андрія Шептицького, 18а

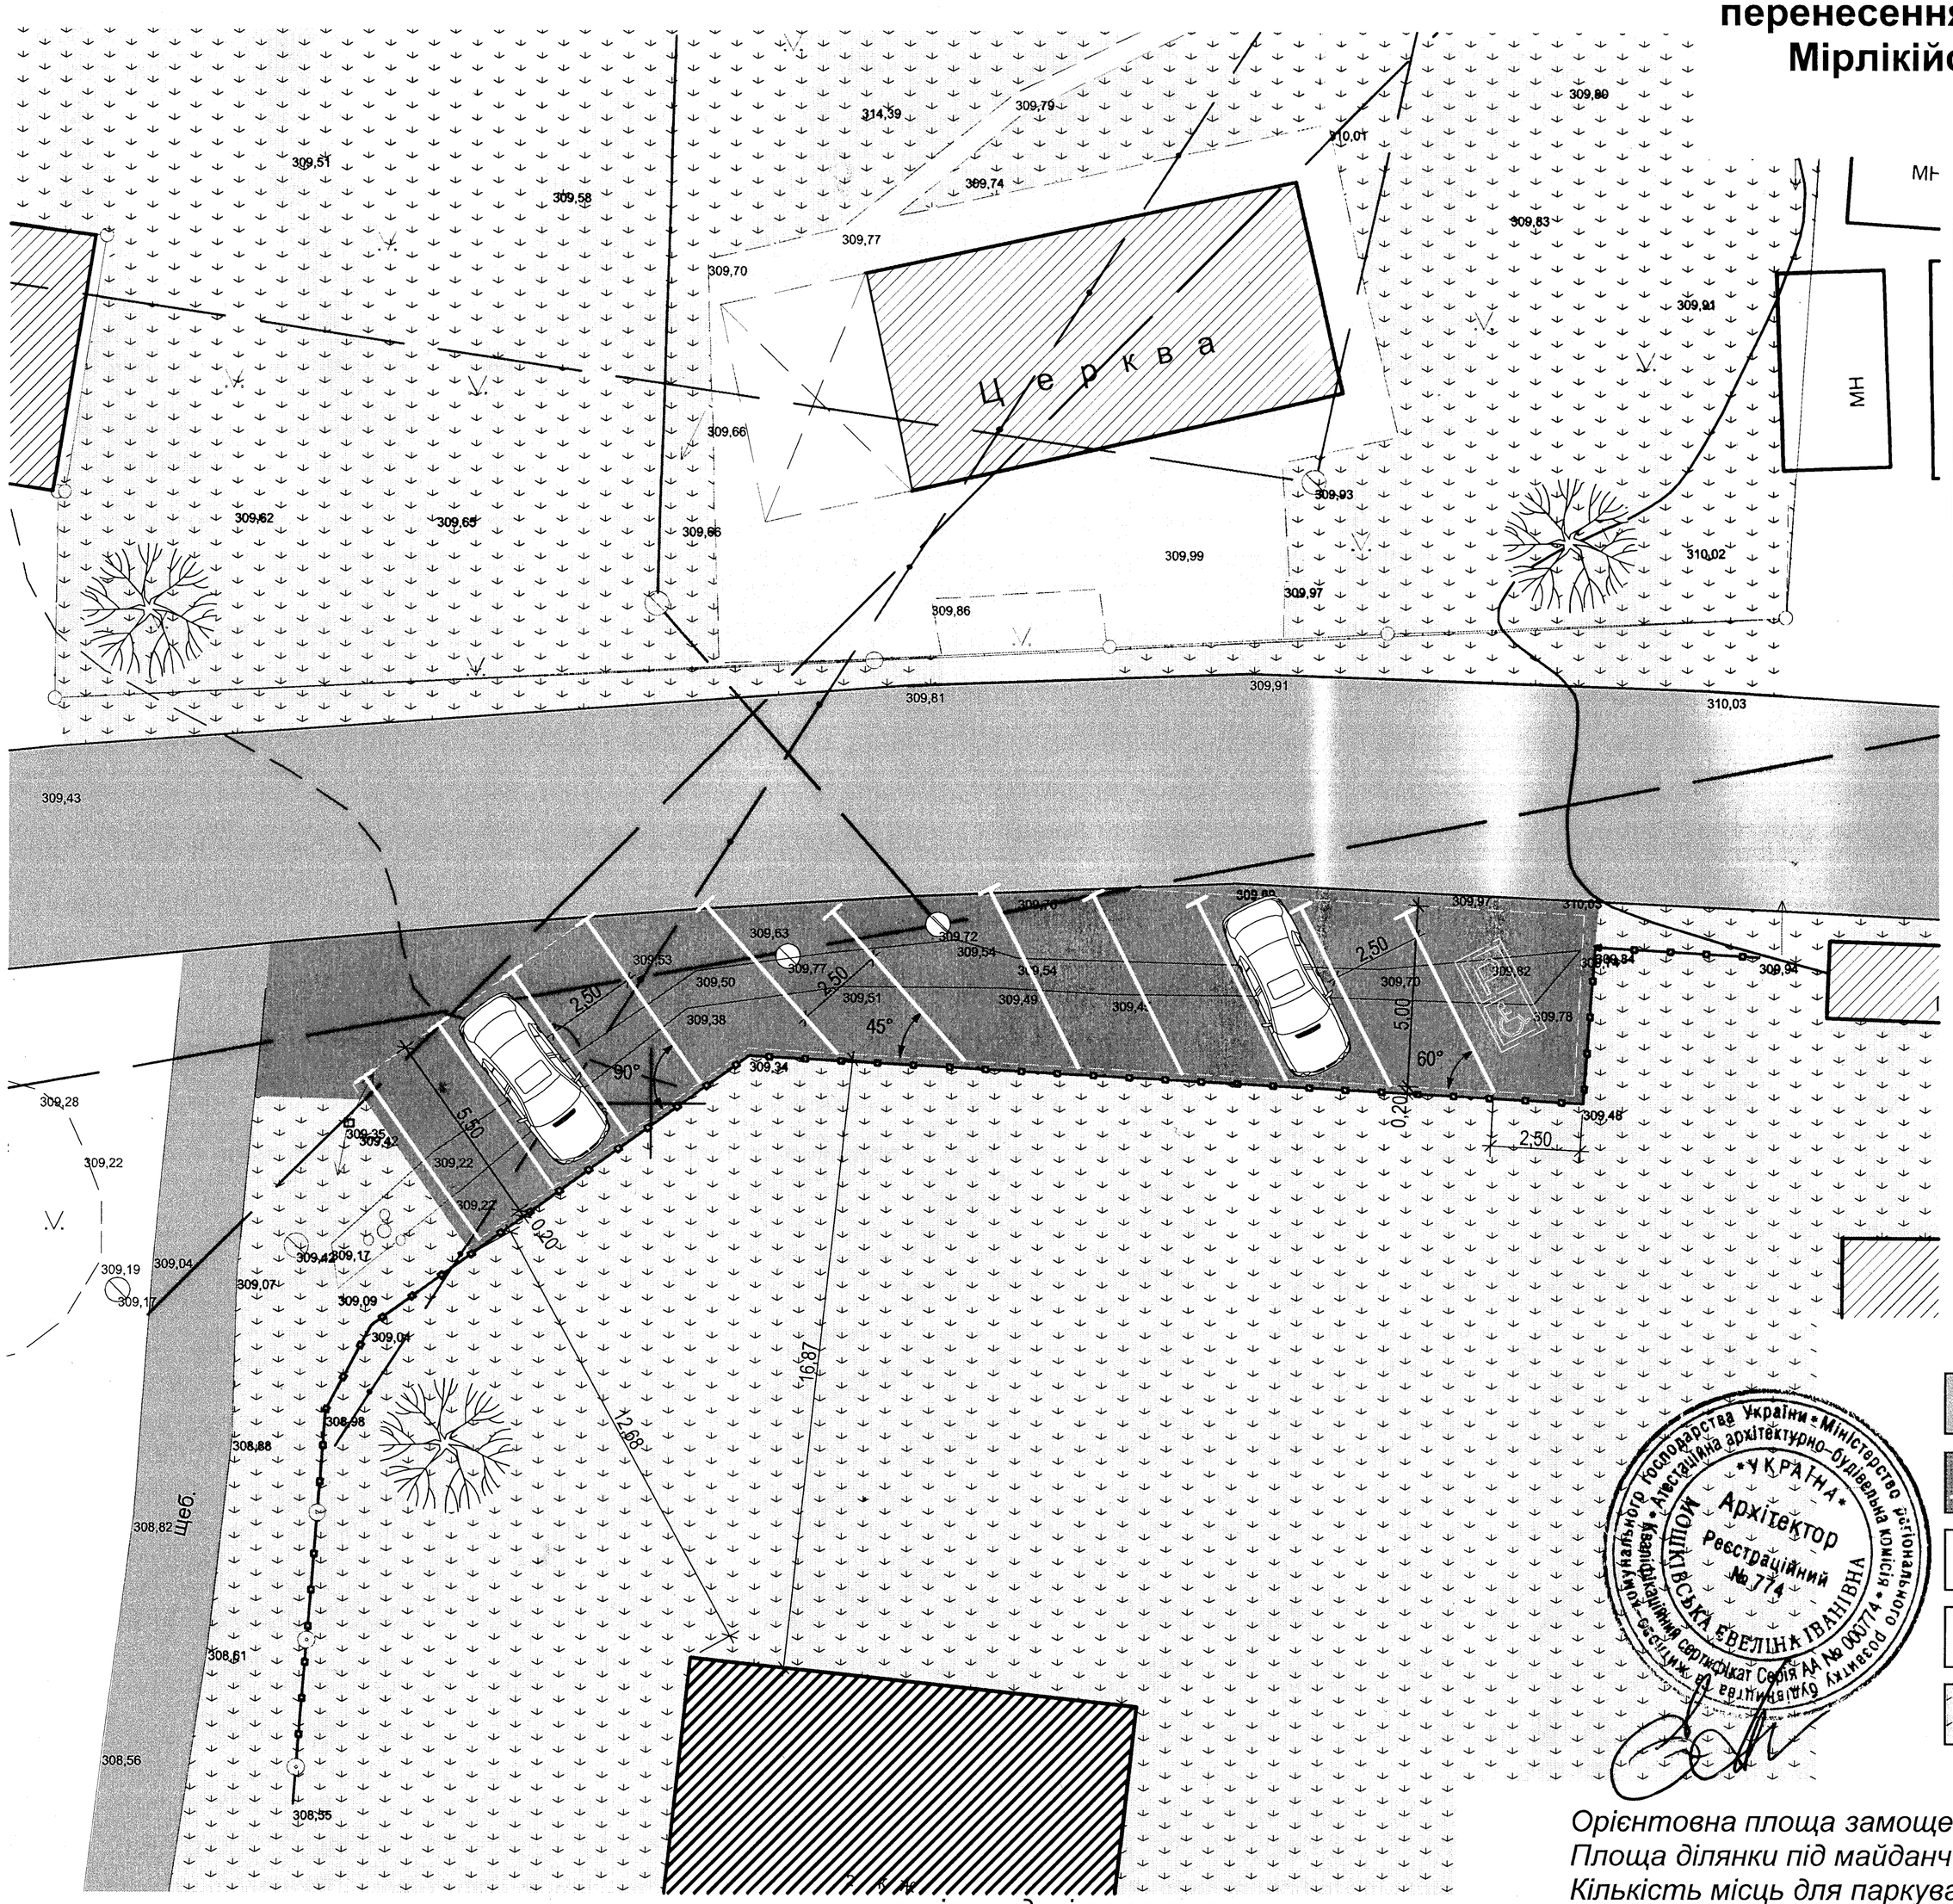

Проектною пропозицією пропонується впорядкування благоустрою частини території проїзду на вул.Андрія Шептицького, з метою влаштування майданчика для тимчасового паркування легкових автомобілів.

Майданчик запроектовано на 11 легкових автомобілів, Проектований благоустрій передбачає влаштування твердого покриття (замощення асфальтобетоном) на частині газону, прилеглого ло проїзду, та нанесенням горизонтальної розмітки місць паркування. Попередньо ділянка благоустрою звільняється від зелених насаджень. Паркомісця повинні позначатися горизонтальною розміткою відповідно до Правил дорожнього руху з піктограмами міжнародного символу доступності. Паркування автомобілів передбачається під кутом. Розміри паркувальних місць 2,5м на 5,5м і для автомобіля маломобільних громадян 3,5м на 5,5м. визначаються нанесенням горизонтальної розмітки місць паркування, згідно з поданою схемою.

Умовні позначення:

- *Існуючі проїзди з асфальтобетонним замощенням*
- *Проектований майданчик для тимчасового паркування легкових автомобілів*
- *Існуючі житлові і нежитлові будівлі*
- *Існуюче асфальтобетонне замощення пішохідних доріжок*
- *Існуючий газон*

- розміри подані в метрах

Орієнтовна площа замощення для організації паркувального майданчика - 200м²;
Площа ділянки під майданчиком для паркування - 180м²;
Кількість місць для паркування - 11;
Кількість місць для паркування автомобілів маломобільних груп населення - 1.