


**План монтажу конструкцій вхідної групи М 1 : 100**

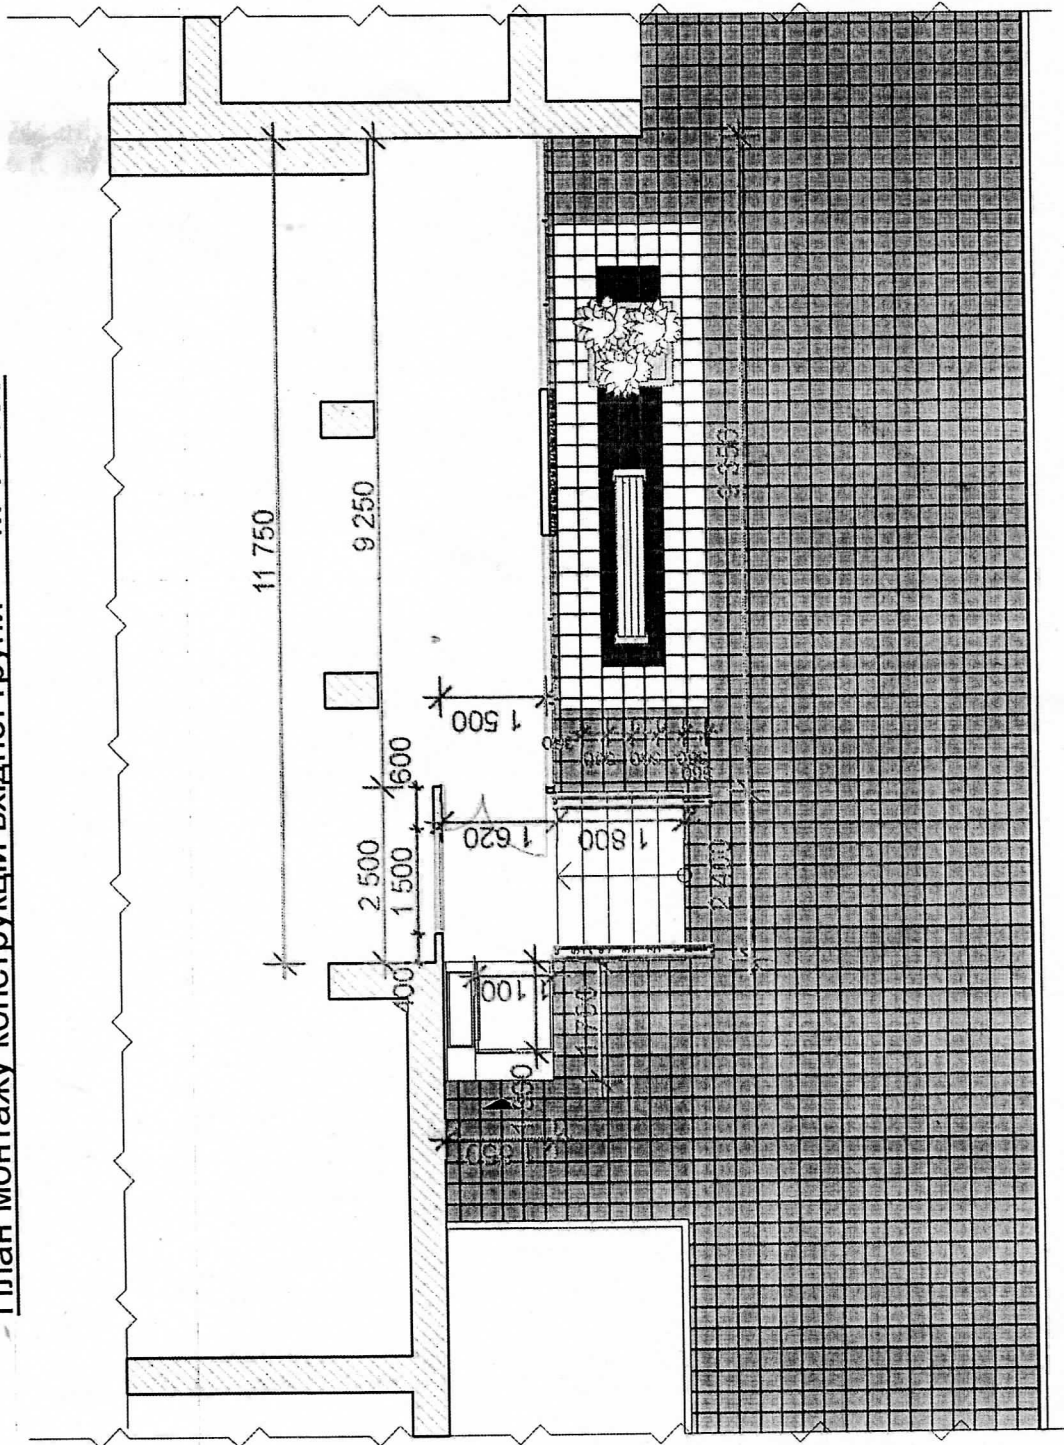

**Примітки:**

1. Проектом передбачається:  
 - влаштування нових бетонних сходів;  
 - влаштування вертикального підйомника для МГН  
 - встановлення поручнечового огороження  
 сходів у відповідності до виног ДБН В.2.2-40.2018  
 "ІНКЛЮЗИВНІСТЬ БУДІВЕЛІ І СПОРУД.  
 Основні положення";  
 - заміна вхідних дверей на такі, що відповідають  
 вимогам чинних нормативів.
2. Зовнішні сходи виконати з бетону класу  
 (12/15 з армуванням металевю сіткою 100x100x4.  
 3. Умовні позначення дивитись лист -  
 4. Для дверей що встановлюються (Д1) вказана  
 мінімально припустима ширина дверного отвору у  
 проєкті при відчиненому положенні робочої ступки

**Замовник : Мокринський О.Є.**

		Стабілі		Аркуш		Аркуші	
ФОП	Віткович М.	Проект організації доступності для маломобільних груп населення вхідної групи до нежитлового приміщення по вул.Бориславській 1, літ. "105", в м.Дрогобичі				-	-
ГП	Віткович М.	План монтажу конструкцій вхідної групи				-	-
Виконав	Віткович М.						
Перевірів	Віткович М.						
		ФОП Віткович М.І. м.Дрогобич					