


# Ескіз місця розміщення об'єкту торгівлі для здійснення торгівлі

Здійснення торгівельної діяльності з пересувних об'єктів сезонної торгівлі  
квасом (ємності для торгівлі хлібним квасом ролл-бар, термокега)

ФОП Лемак Василь Васильович

Схема розміщення М 1:1000

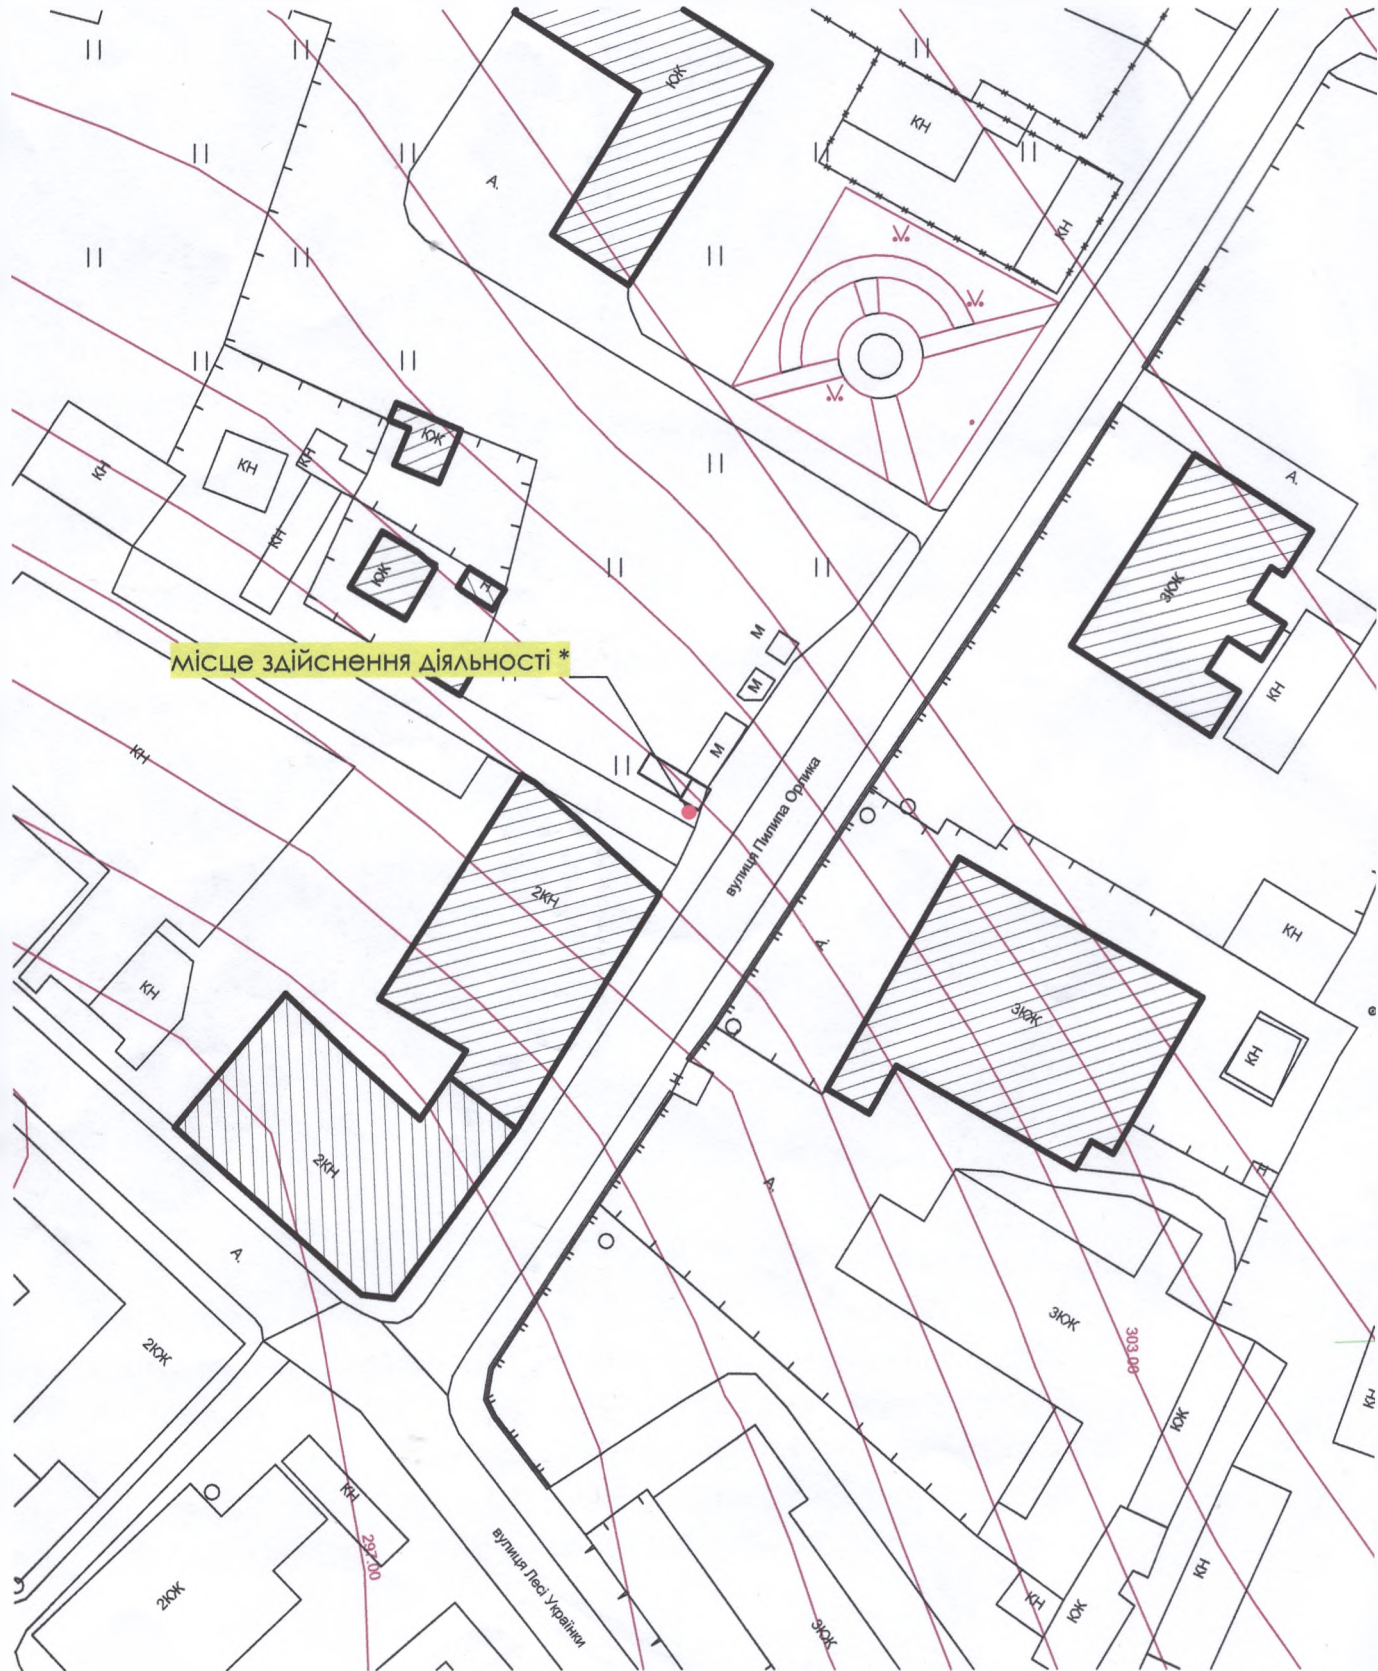

# Ігровельної діяльності з пересувних об'єктів сезонної торгівлі

івлі хлібним

### Фотофіксація місця розташування



### Фотомакет місця розташування



- \* Місце розміщення об'єкту торгівлі та/або надання послуг з використанням об'єкту благоустрою: **вулиця Пилипа Орлика** (біля хлібного кіоску навпроти Синагоги)
- \* Площа використання об'єкта благоустрою: **2,0м<sup>2</sup>**
- \* Територія використання об'єкта благоустрою: **1,67м x 1,2м.**



Евеліна МОШКІВСЬКА

(підпис)