



ДРОГОБИЦЬКА МІСЬКА РАДА  
ВИКОНАВЧИЙ КОМІТЕТ

Р І Ш Е Н Н Я

від \_\_\_\_\_ № \_\_\_\_\_

**Про надання дозволу на розміщення конструкцій  
зовнішньої реклами ТзОВ «Дієса»**

Розглянувши звернення ТзОВ «Дієса», директор Вітинська Віра Володимирівна, щодо надання дозволу на встановлення конструкції зовнішньої реклами, керуючись Законом України «Про рекламу» та пп.13 п. а ст.30 Закону України «Про місцеве самоврядування в Україні», виконавчий комітет Дрогобицької міської ради **вирішив:**

1. Надати дозвіл на встановлення конструкції зовнішньої реклами строком на п'ять років ТзОВ «Дієса», директор Вітинська Віра Володимирівна на рекламоносій типу «банер на фасаді» за адресою вул. Т.Шевченка, 1, розміром 25500мм x 2600 мм у кількості 1 одиниця.

2. ТзОВ «Дієса» (Вітинська В.В.):

2.1. До виконання робіт, пов'язаних зі встановленням конструкцій зовнішньої реклами, приступити після отримання дозволу на розміщення зовнішньої реклами.

2.2. Розроблення необхідної технічної документації, монтаж (демонтаж) конструкцій зовнішньої реклами здійснювати спеціалізованими підприємствами, установами та організаціями.

3. Відповідальність за технічний стан конструкцій зовнішньої реклами, порушення вимог техніки безпеки під час розміщення та експлуатації рекламоносіїв несе розповсюджувач зовнішньої реклами згідно із законодавством.

4. Відповідальність за виконання даного рішення покласти на управління інвестицій та економічного розвитку виконавчого комітету Дрогобицької міської ради.

5. Контроль за виконанням даного рішення покласти на першого заступника міського голови І.Германа.

Міський голова

Тарас КУЧМА



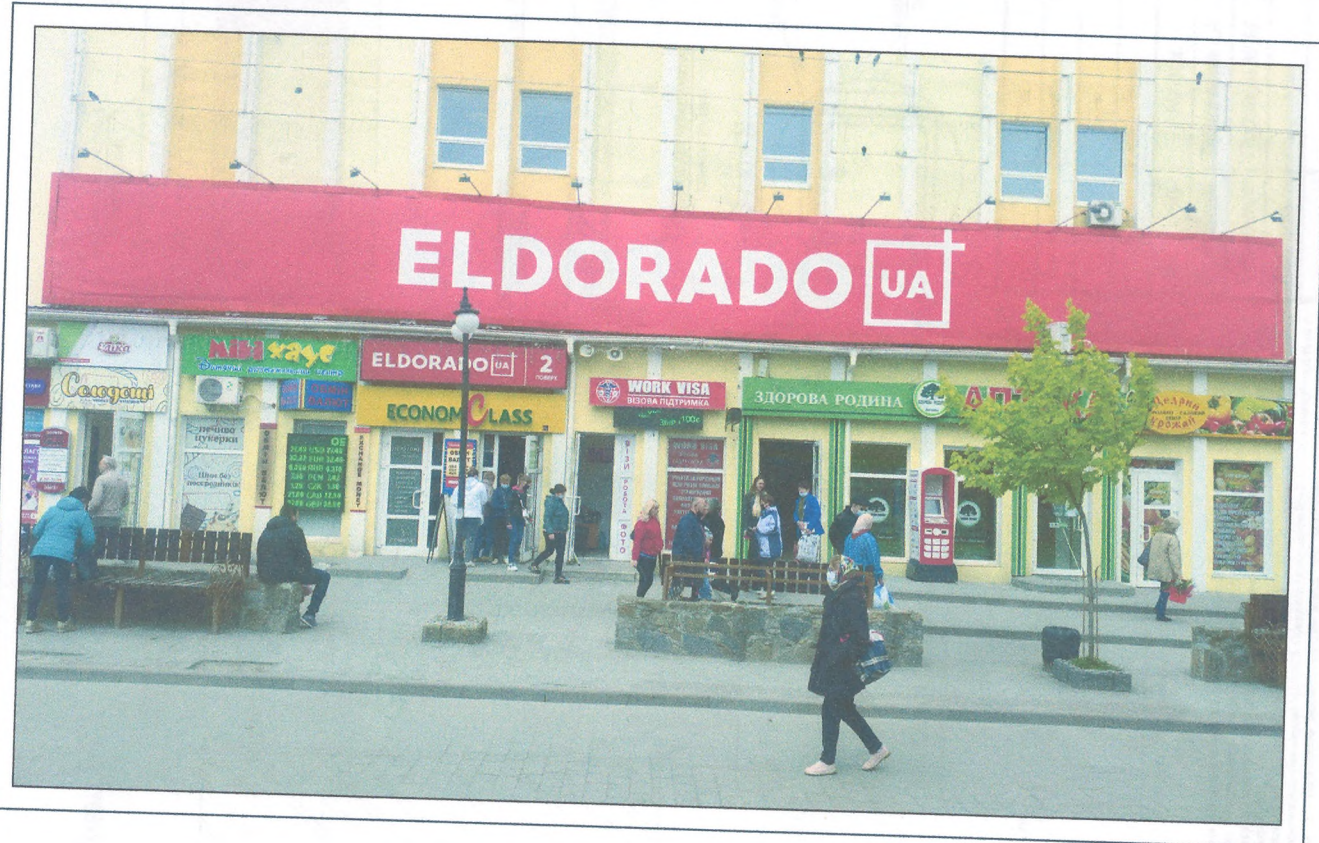


Схема розташування елементів рекламоносія




Вид А

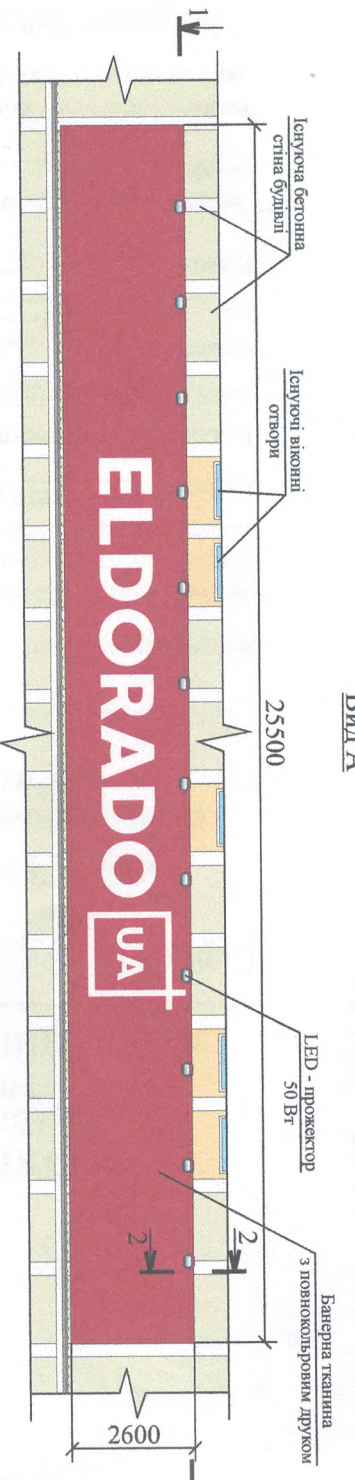

Розріз 2-2

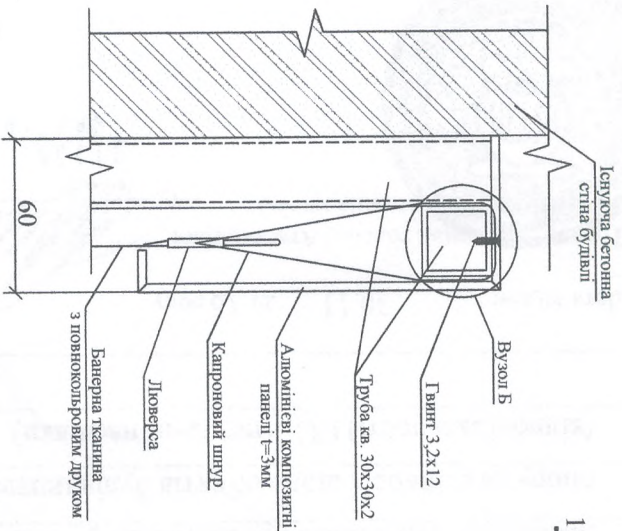

Розріз 1-1

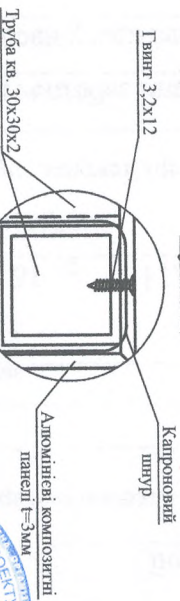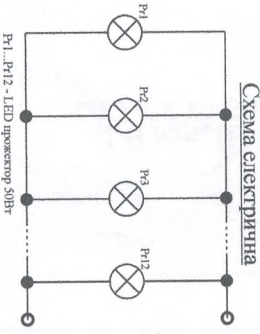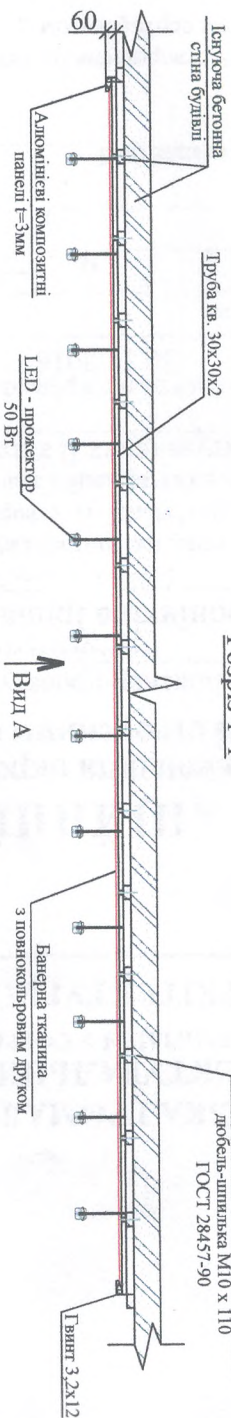

Вид профілю, ГОСТ 8645-98	Надмір (випередження) за ГОСТ 27772-88 або норми методу	Позначення та розмір профілю, мм	Позначення та розмір профілю, мм	Позначення та розмір профілю, мм	Маса металу на один метр лінійної довжини, кг	Застосування
1	1	Труби сталеві профільні кв. ГОСТ 8645-98	С 245	30x30x2	131,5	131,5
	2	Банерна тканина	-	1 = 2мм	30,5	30,5
	3	Дюбель-шпилька ГОСТ 28457-90	С 1022	М10x110	1,5	1,5
	4	Алюмінієві композитні панелі t=3мм	3,2x12	3,2x12	0,5	0,5
	5	-	-	1 = 3мм	131,5	131,5
					32,5	32,5
					2	2
					166	166

ТЕХНІЧНА СПЕЦИФІКАЦІЯ МАТЕРІАЛІВ

E 29.07.2021.001

1) Захист металевих елементів встановлених у відповідності з вимогами ДСТУ Б В 2.6-193:2013 "Захист металевих конструкцій від корозії" і ДСТУ - Н Б В 2.6-188:2013 "Встановлення пошкодженої будівельної металеві конструкції від корозії" виконано нанесення антикорозійного покриття для щорічної безпеки.



Змі.	Арк.	№ док.	Підпис	Дата
Розроблює	Пронічкіна І.А.			29.07.21
Перевіряє	Подзігун М.М.			29.07.21
Т.контр.				
Н.контр.				
Затверджує	Пронічкіна І.А.			29.07.21

Банер на фасаді будівлі	Літера	Маса	Масштаб
розміром 25,500 х 2,600 м, кільк. 1 шт., за адресою:		166	1:160
м. Дрогобич, площа Шевченка, 1	Аркуш 1		Аркуше 1

Контруктивне рішення

Інженер-проектувальник  
Пронічкіна І.А.

Копія

Філіал ДД


Голові виконавчого комітету  
Дрогобицької міської ради  
Кучмі Т.Я.

ТОВ «ДІЕСА»  
М. Київ, вул. Велика Васильківська 45  
Тел.050-929-55-46 (представник)

Просимо розглянути та погодити бланки дозволів на розміщення зовнішньої реклами та надати рішення виконавчого комітету Дрогобицької міської ради. Рекламні конструкції розташовуються на фасаді будівлі за адресою: м. Дрогобич, пл.Шевченка 1.  
До листа додаю:

1. Погоджені бланки дозволів-4 екз.
2. Доручення-1 екз.

З повагою,  
Подзігун М.М.



Викон.  
Титаренко О.М.  
050-929-55-46