Схема влаштування вхідної групи у відділення

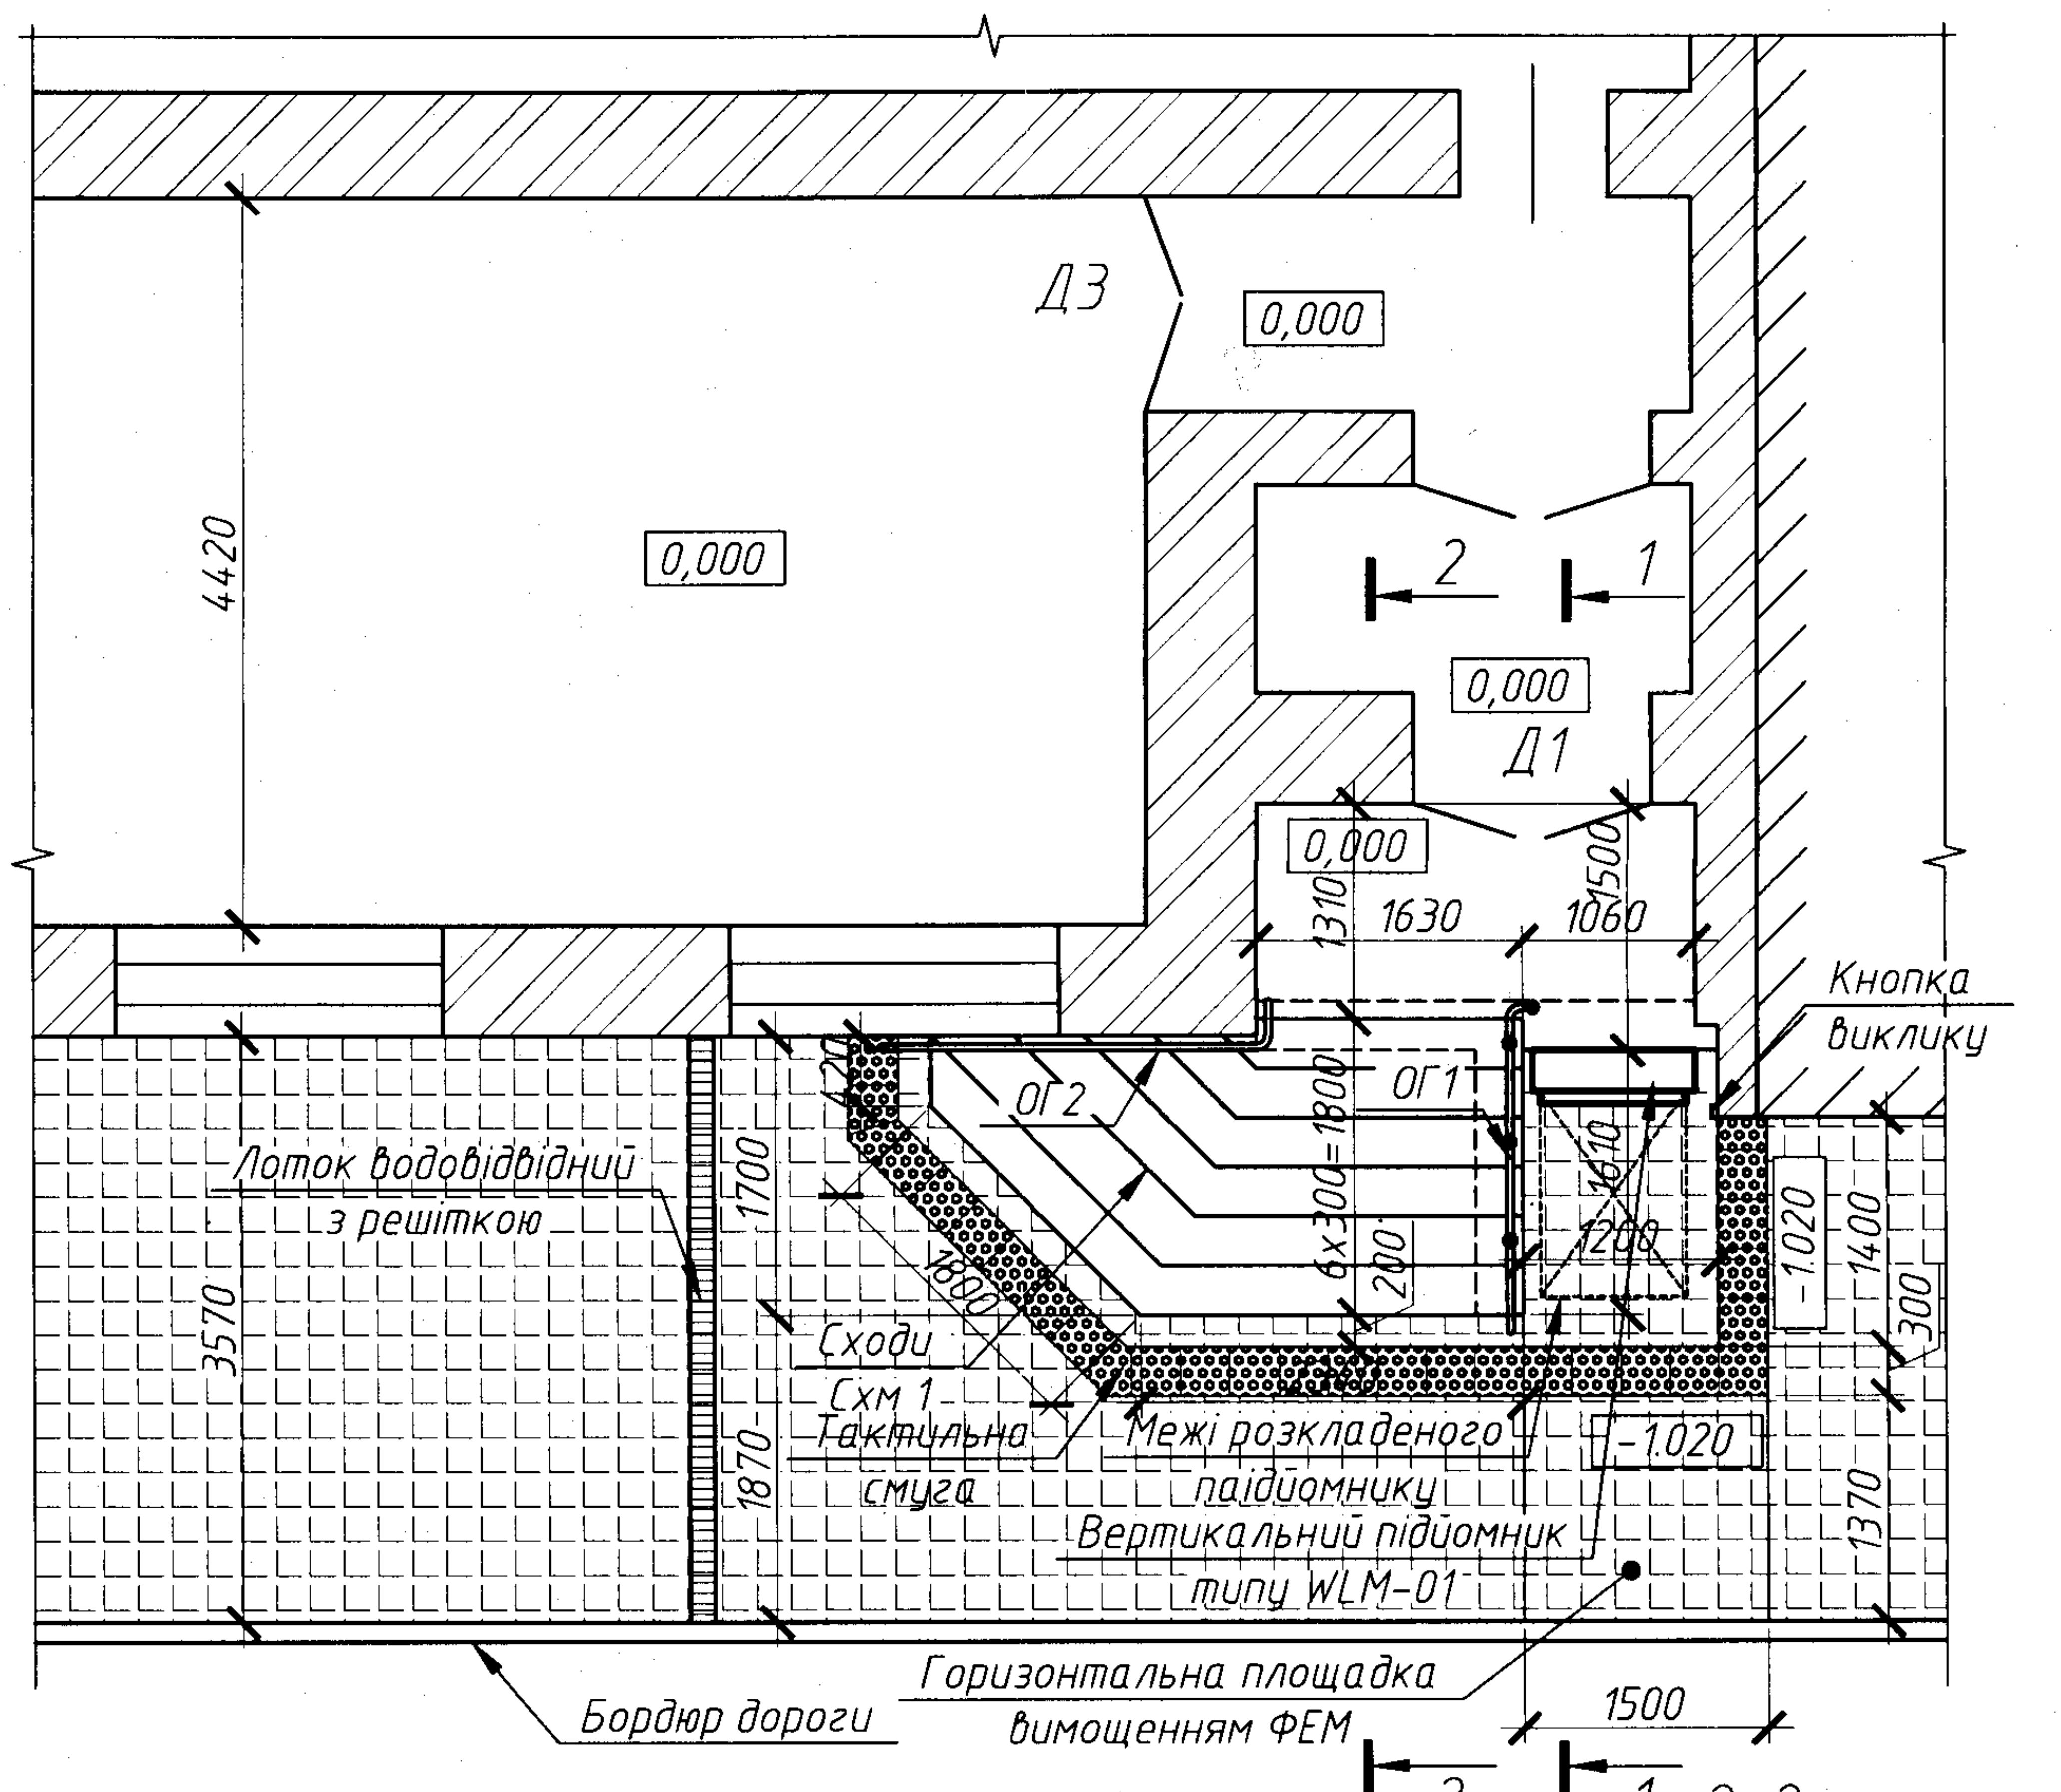
Д3
0,000
0,000
4420
2
1
0,000
Д1
0,000
1310
1630
1060
1500
Кнопка виклику
ОГ 2
ОГ 1
6х300=1800
200
1610
1200
-1.020
1400
300
1370
-1.020
Лоток водовідвідний з решіткою
3570
1700
1870
1800
Сходи Схм 1
Тактильна смуга
Межі розкладеного підйомнику
Вертикальний підйомник типу WLM-01
Бордюр дороги
Горизонтальна площадка вимощенням ФЕМ
1500
2
1

1–1 (опалубка)

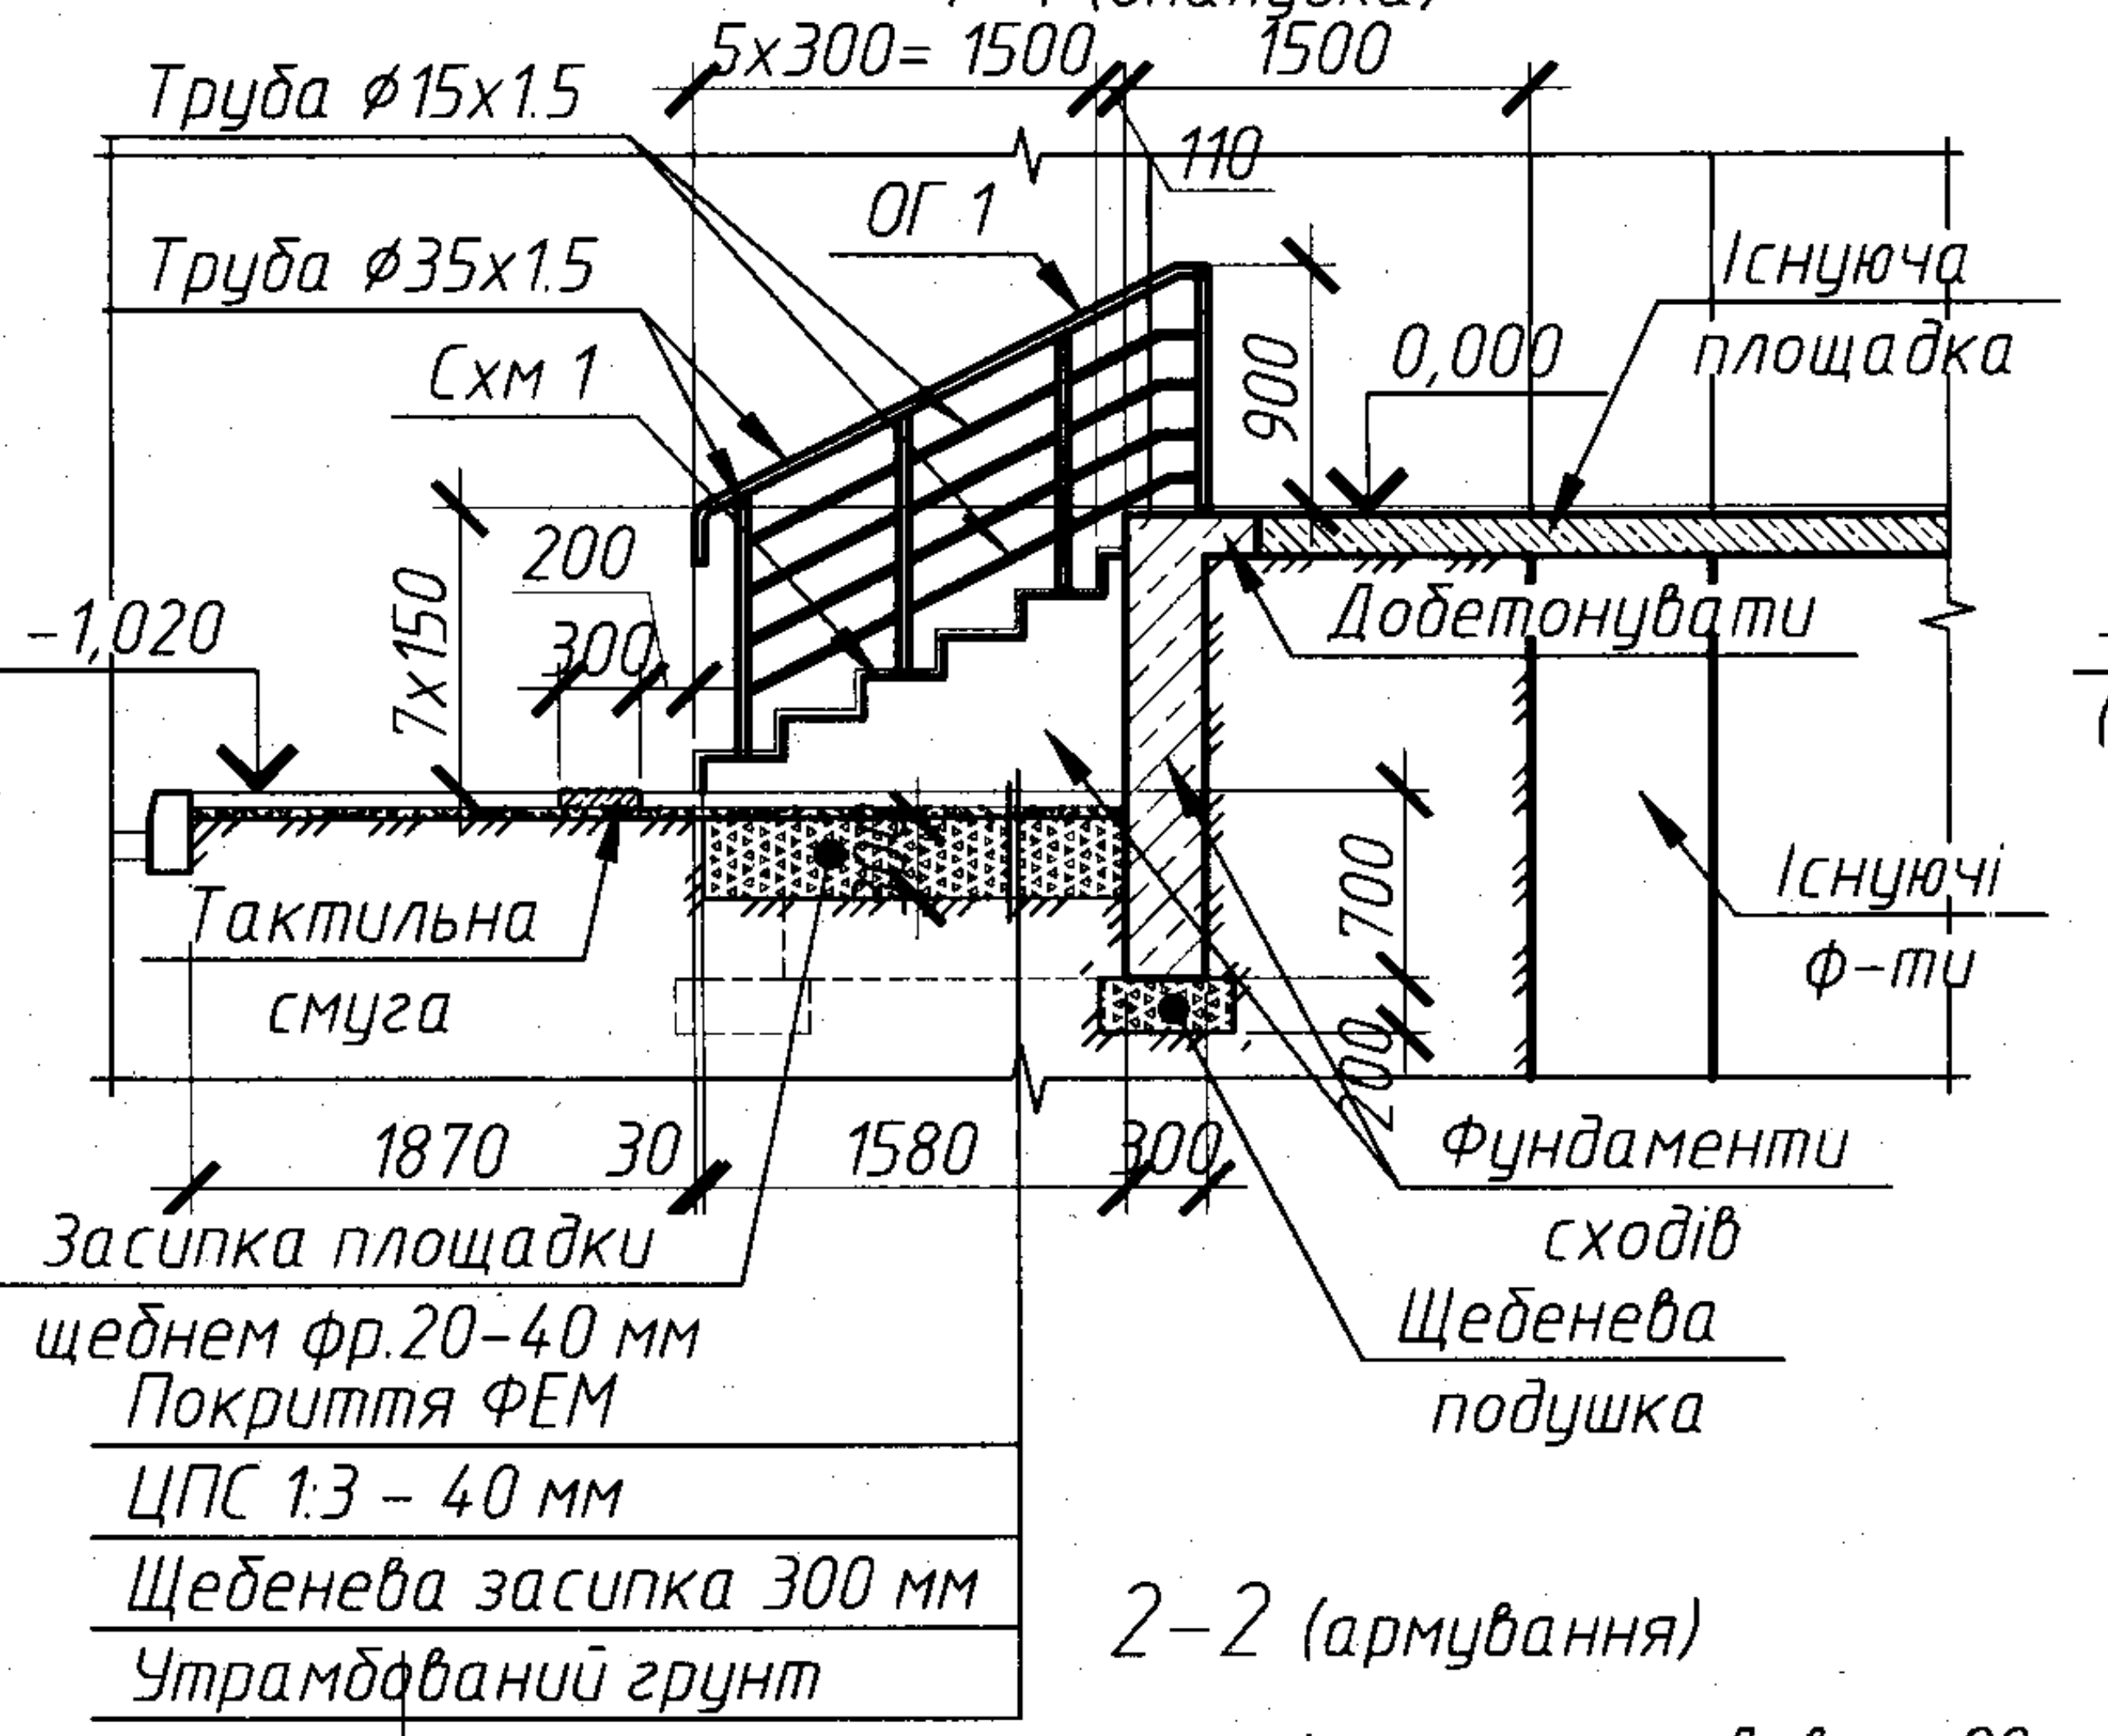
Труба ø15х1.5
5х300= 1500
1500
110
Труба ø35х1.5
ОГ 1
900
0,000
Існуюча площадка
Схм 1
200
300
7х150
-1,020
Добетонувати
700
200
Існуючі ф-ти
Тактильна смуга
1870
30
1580
300
Фундаменти сходів
Щебенева подушка
Засипка площадки щебнем фр.20-40 мм
Покриття ФЕМ
ЦПС 1:3 – 40 мм
Щебенева засипка 300 мм
Утрамбований грунт

2–2 (опалубка)

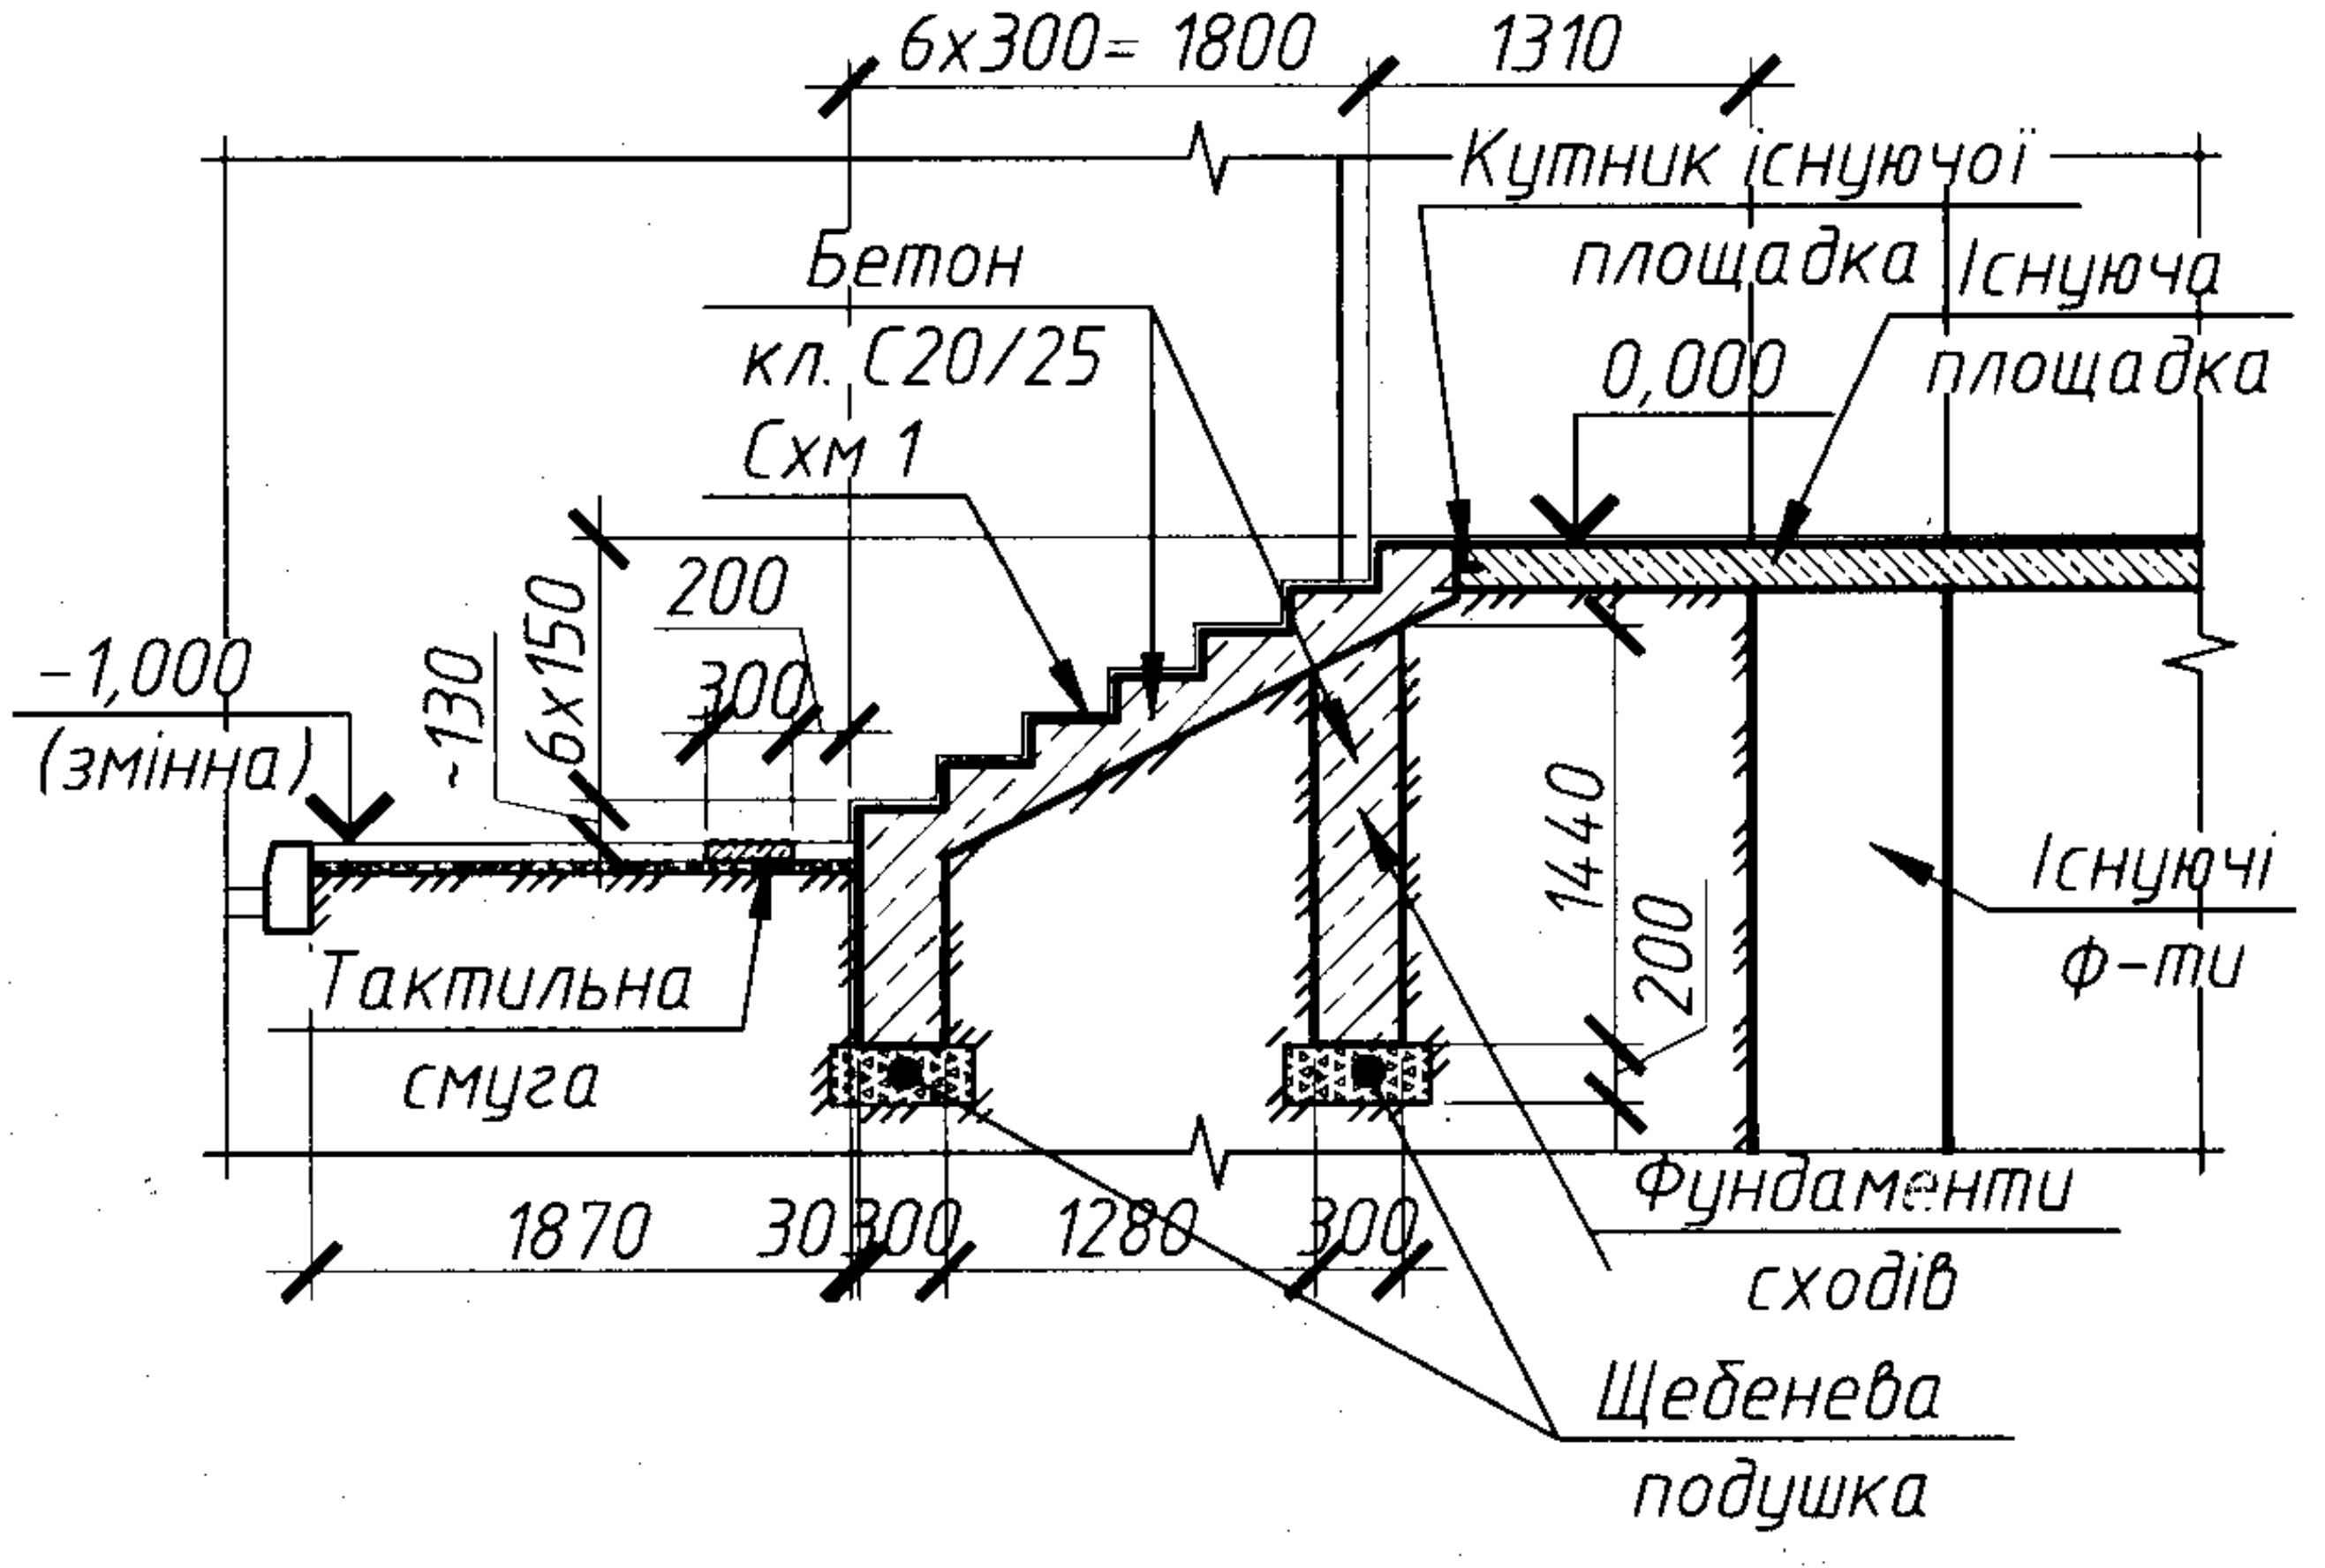
6х300= 1800
1310
Кутник існуючої площадка
Бетон кл. С20/25
Схм 1
Існуюча площадка
0,000
200
300
-130
6х150
-1,000 (змінна)
1440
200
Існуючі ф-ти
Тактильна смуга
1870
30
300
1280
300
Фундаменти сходів
Щебенева подушка

2–2 (армування)

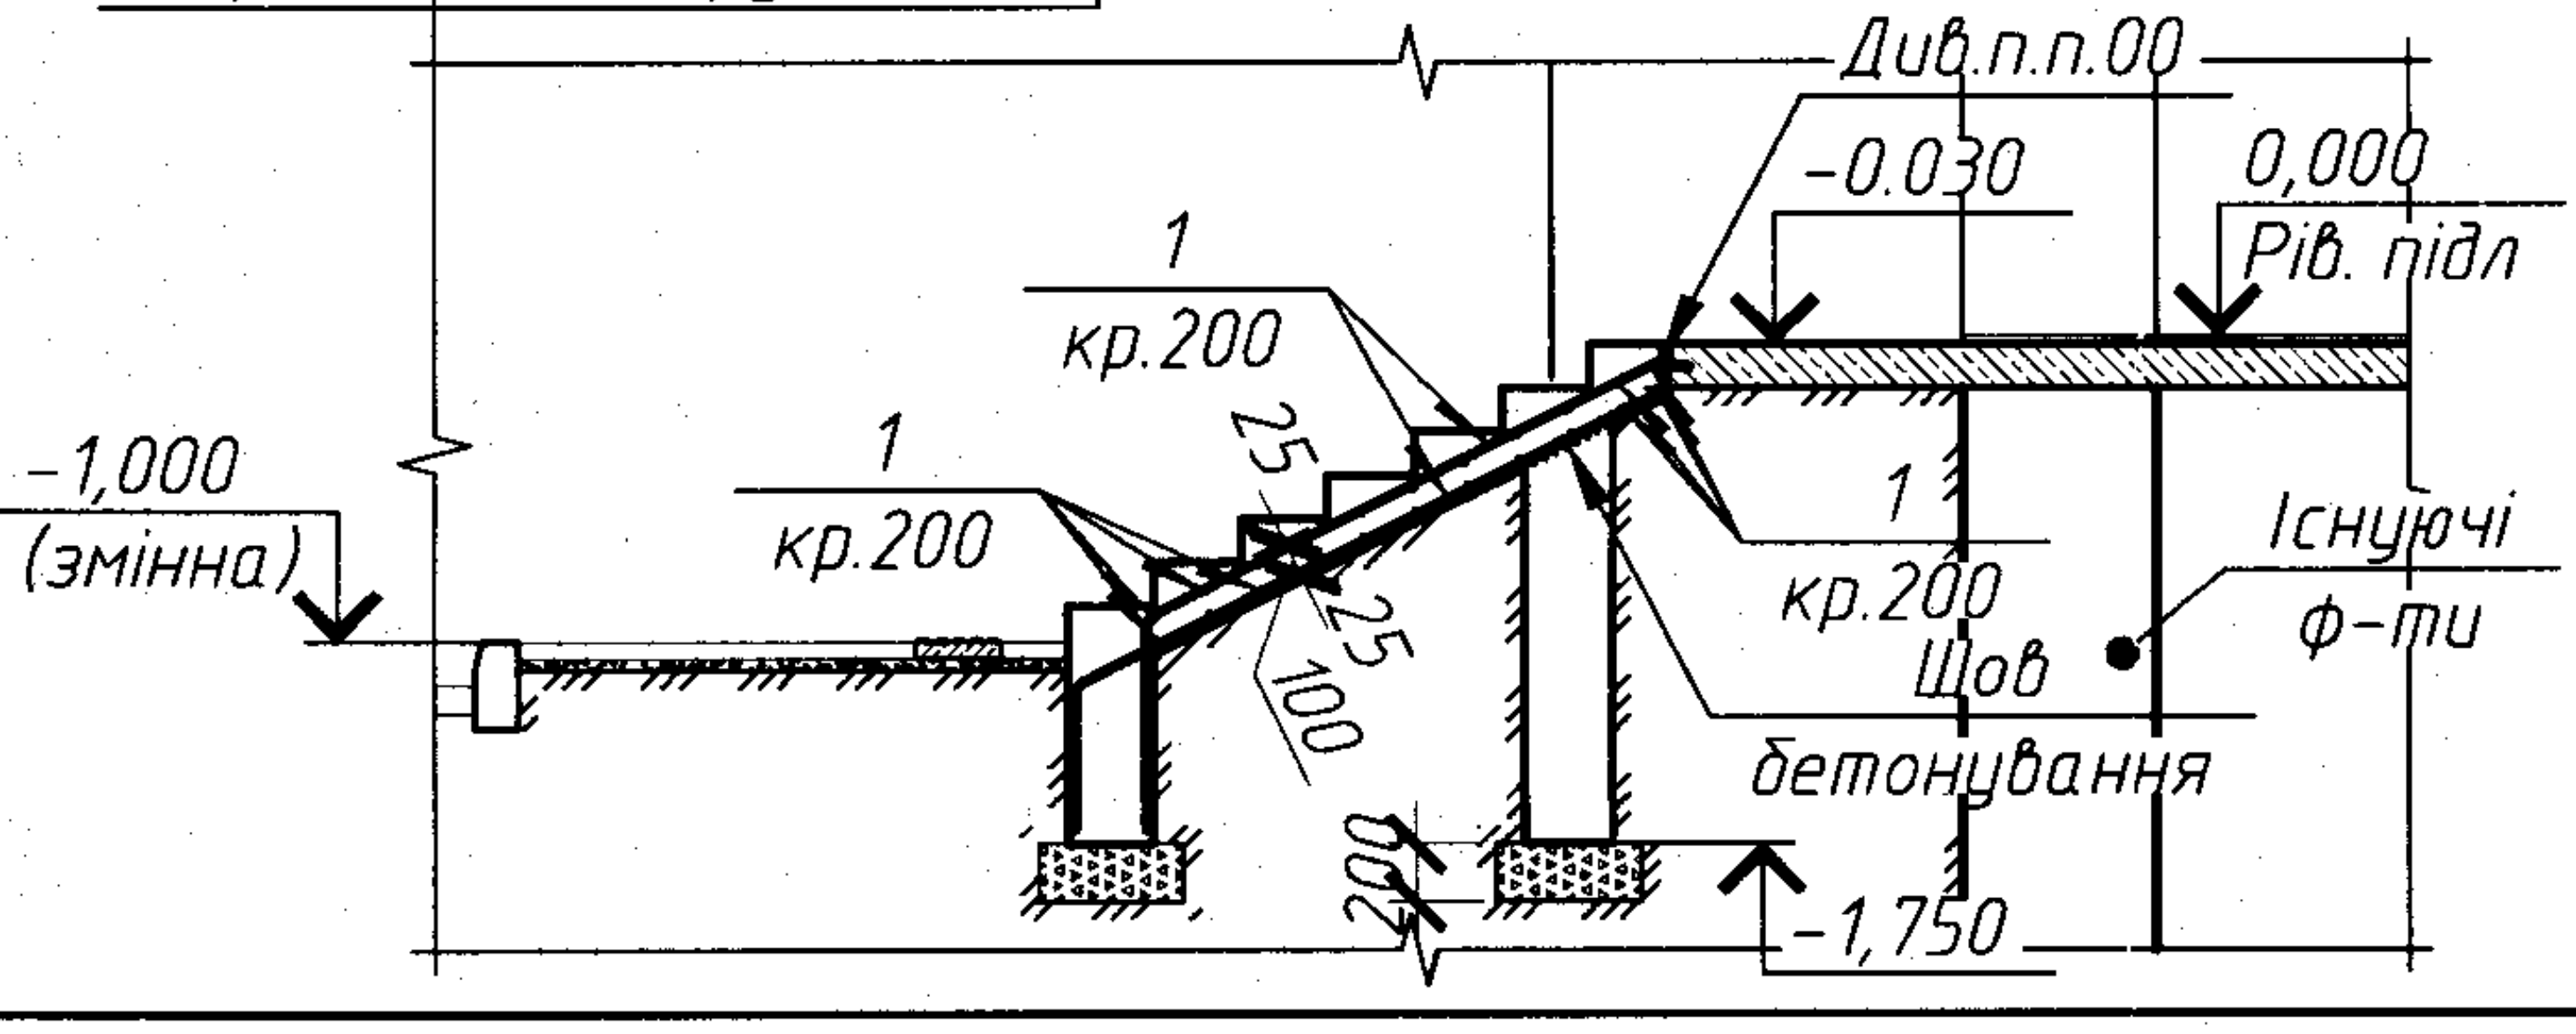
Див.п.п.00
-0.030
0,000
Рів. підл
1
кр.200
25
25
100
-1,000
(змінна)
1
кр.200
1
кр.200
Існуючі ф-ти
Шов бетонування
200
-1,750

Специфікація матеріалів

Поз	Позначення	Найменування	Кільк.	Маса од., кг	Примітка
		Сходи Схм1			
		Деталі			
1		ø 10 А500С ДСТУ 3760:2019 L=	198 м.п.	0,617 кг./м.п.	
		Матеріали			
		Бетон класу С20/25, W 4, F50	3	м^3	
		Щебінь. фр.20-40	0,5	м^3	Подушка

1 Траншеї під фундаменти сходів та сходи Схм1 виконувати в ручну для запобігання пошкодження можливих інженерних мереж.
2 У разі виявлення інженерних комунікацій, ОБОВЯЗКОВО викликати представника інженерних мереж.
3 При влаштуванні фундаменту сходів См1, необхідно ретельно підготувати основу на 200 мм нижче проектованої відмітки для влаштування щебеневої підготовки товщ.200 мм фр 20-40 мм. Для запобігання ушкодження цілісності несучого шару грунта, виконати зачистку траншеї в ручну.
У місці, де котлован перекопаний нище проектної відмітки, необхіно засипати піском, з ретельним пошаровим трамбуванням.
Для запобігання підтоплення котловану грунтовими водами та атсосферними опадами передбачити влаштування тимчасового водовідводу.
4 В місці встановлення платформи для уникнення випучення чи просідання, виконати засипку щебнем розміром 1200х1610 мм, глибиною 300 мм, з подальшим влаштуванням замощення плиткою ФЕМ в горизонтальній площині, розміром 1.5 м. Розхід щебня на підсипку – 0.6 м3.
5 Для запобігання підтоплення сходів та конструкції підіймальної платформи проектом передабчено влаштувати водовідвідний лоток з решіткою, з ухилом в сторону дороги. Довжина лотка – 3.6 м.п.
6 Перед підйомником та сходами на відстані 200 мм передбачено влаштування тактисльної смуги із рифленої плитки. Площа тактильної плитки – 2.52 м2 (38 плиток розміром 300х300 мм).
7 Від влаштованого водовідвідного лотка до сусіднього будинку передбачено перекладку замощення згідно схеми з влаштуванням горизонтальної ділянки в місці встановлення підйомника – 14.9 м2.
8 Площадку входу, сходи, підступеньки облицкувати бетонною плиткою розміром 300х300 мм. Площа замощення площадки – 9.0 м2. Площа оздоблення підступеньок – 3.6 м2. Площа оздоблення плиткою на клею торця стіни сходинок – 0.9 м2. Площа оздоблення стінки в місці встановлення підйомника (шпаклювання, пофарбування) – 1.4 м2
9 Фундаменти та сходи виконати із бетону кл. С20/25.
10 Зворотню засипку котловану, всіх траншей виконувати місцевим грунтом шарами товщиною 200 мм. Ущільнення виконувати при оптимальній вологості.
11 Кріплення підйомника до фундаментів сходів Схм1 виконувати штатними кріпленнями та рекомендації виробника підйомника.

Відомість витрати сталі, кг

Марка елементу	Вироби арматурні		
	Арматура класу		Всього
	А500С ДСТУ 3760:2019		
	ø 10	Разом	
Схм1	122,1	122,1	122,1

						1.6.073.023/1-23-АБ
Зм	К. уч.	Арк	№ док	Підпис	Дата	"Капітальний ремонт орендованого приміщення в частині облаштування до потреб маломобільних груп населення за адресою: Львівська обл., м. Дрогобич, вул. Трускавецька, 3 (відділення №292)
Виконав	Гуханка					Нежитлові приміщення
Перевірив	Ляшда					Стадія: Р; Аркуш: 7; Аркушів:
Н.контроль	Кичма					Схема влаштування вхідної групи у відділення
						Львівська філія "НДІпроектреконструкція"

Зам. інв. №

Підп. і дата

Інв. № ориг.