


Схема розпланування майданчика для тимчасового паркування легкових автомобілів М 1:200

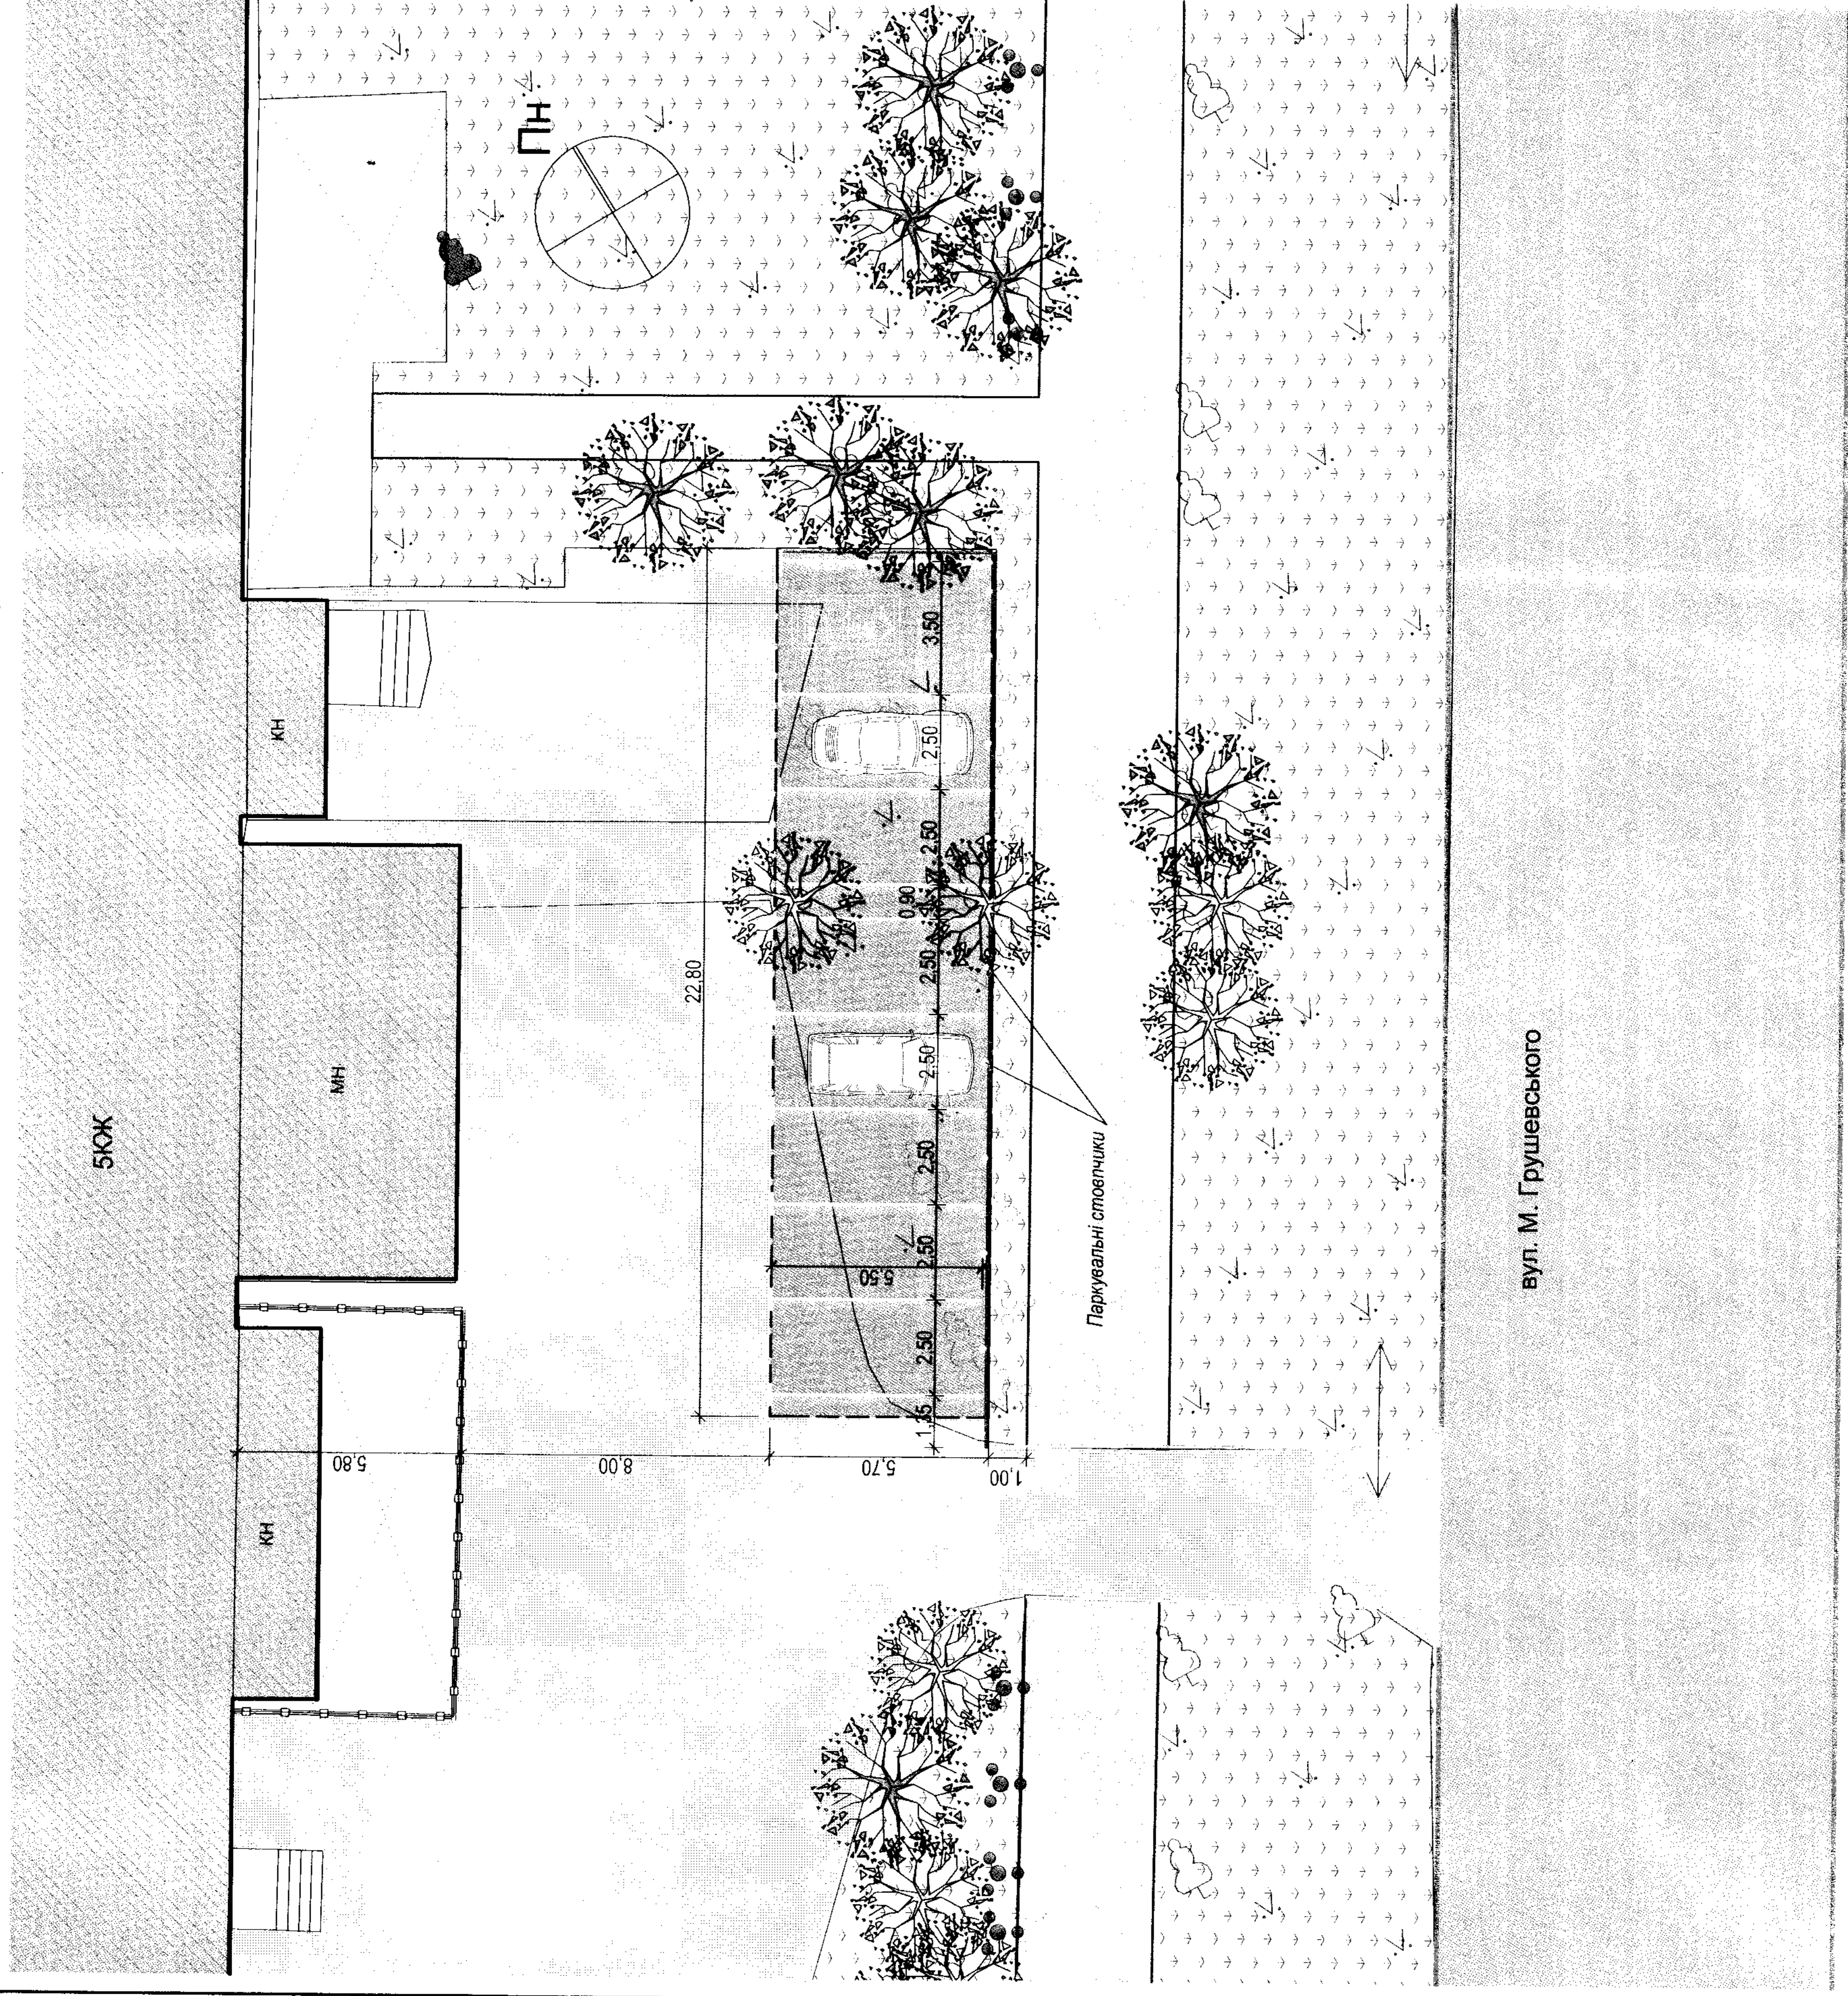


Проектною пропозицією пропонується впорядкування благоустрою частини території, прилеглої до торгових приміщень в будинку на вул. Грушевського, 1 в м. Стебник, з метою влаштування майданчика для тимчасового паркування легкових автомобілів по вулиці.


Майданчик для тимчасового паркування легкових автомобілів запроєктовано на прилеглій до магазину "Будсервіс" території і розраховано на 8 автомобілів. Проектований благоустрій передбачає влаштування твердого покриття на частині газону, з відмежуванням від зеленої зони бордюром, та нанесенням горизонтальної розмітки місць паркування, згідно з поданою схемою. Попередньо ділянка благоустрою звільняється від зелених насаджень.

Паркомісця повинні позначатися горизонтальною розміткою відповідно до Правил дорожнього руху з піктограмами міжнародного символу доступності. Паркування автомобілів передбачається під кутом 90°. Розміри паркувальних місць 2,5 м на 5,5 м. Для автомобіля маломобільних громадян 3,5 м на 5,5 м. Паркувальні місця необхідно обмежити паркувальними стовпчиками.


Умовні позначення:

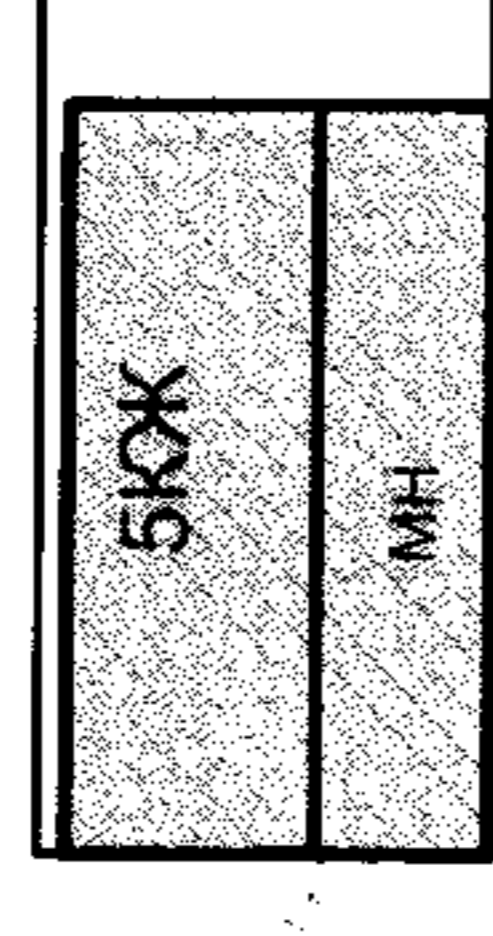


Будинок на вул. М. Грушевського, 1 в м. Стебник з вбудованими торговими приміщеннями

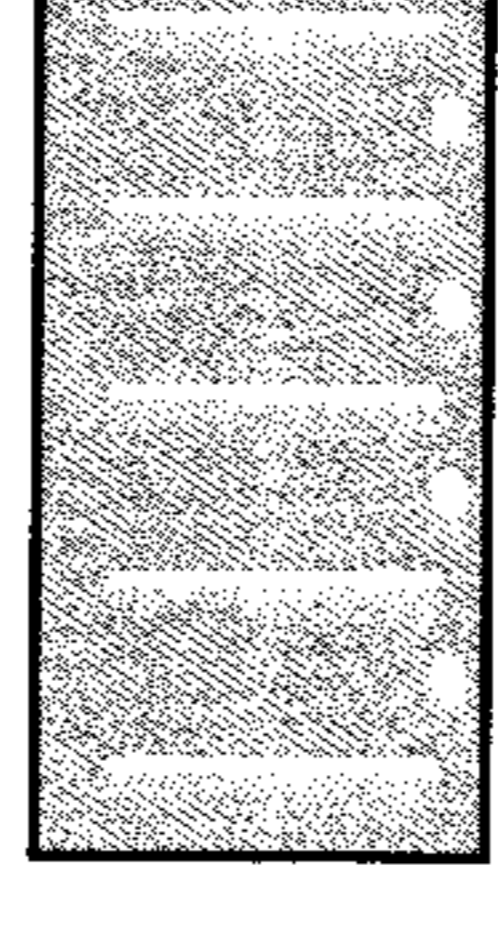


Проектований майданчик для тимчасового паркування легкових автомобілів

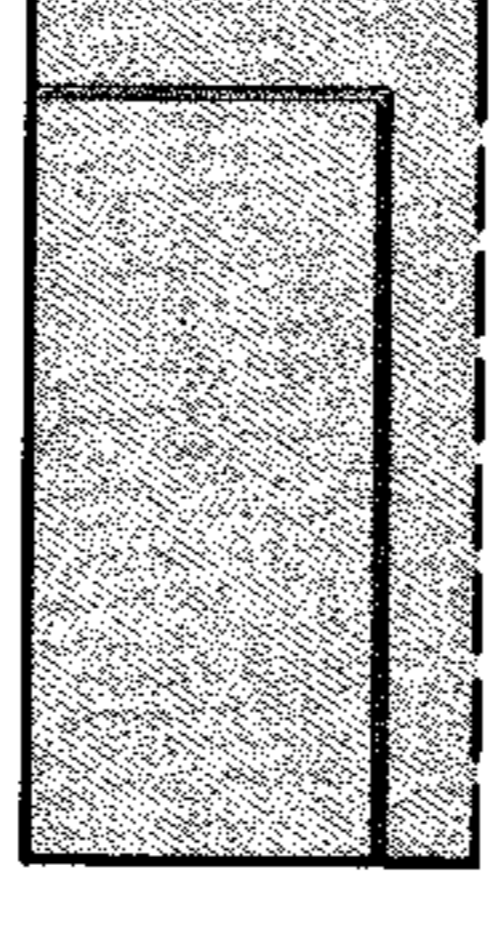


Бордюр, яким проєктований майданчик для тимчасового паркування легкових автомобілів відмежується від зеленої зони

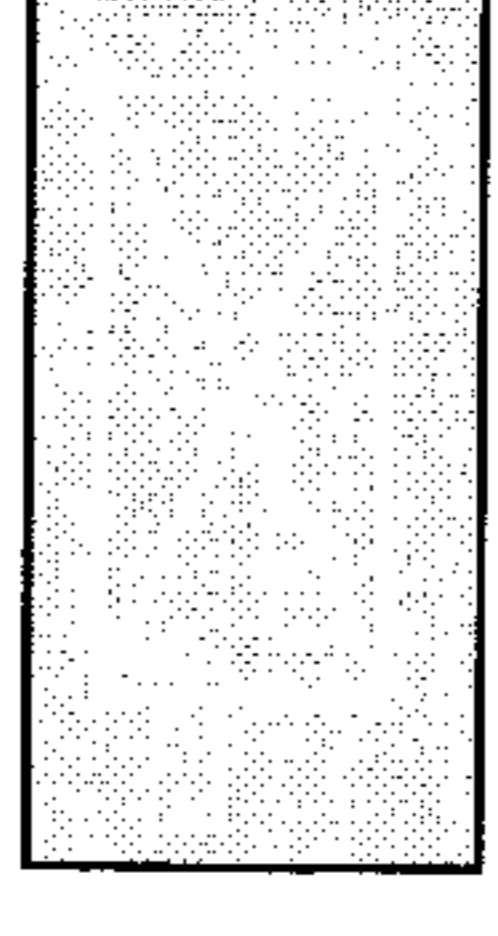


Горизонтальна дорожня розмітка 1.10.2 (резервний майданчик для тимчасової зупинки транспорту екстрених служб та інших і де заборонено стоянку інших транспортних засобів на майданчиках для паркування)

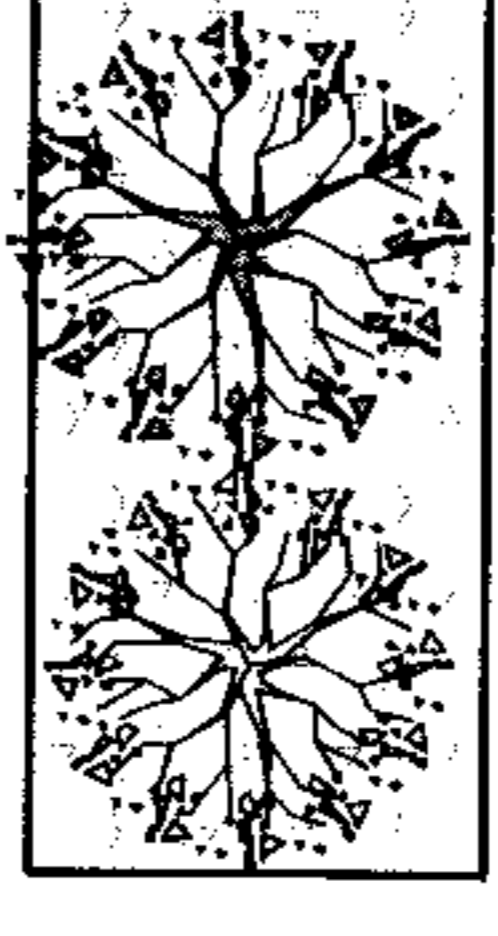


Існуюча зелена зона

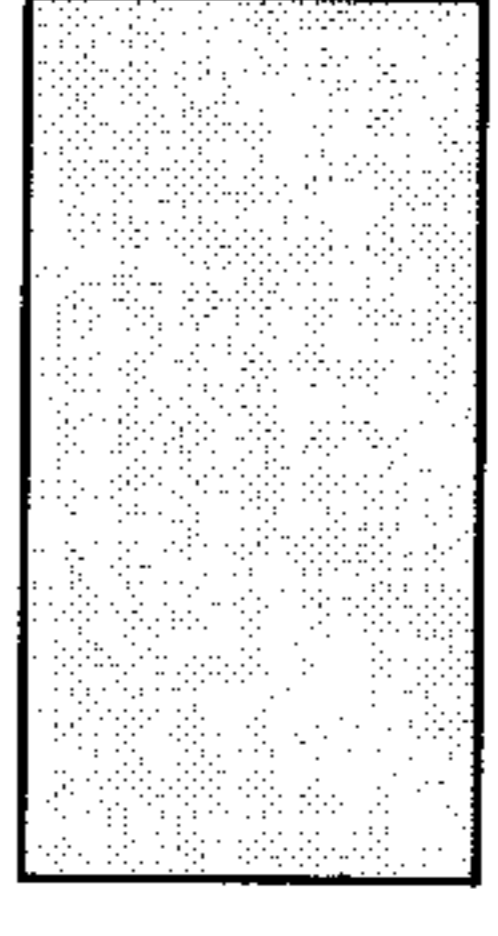

Існуюче замощення ФЕМ прилеглої до будинку території

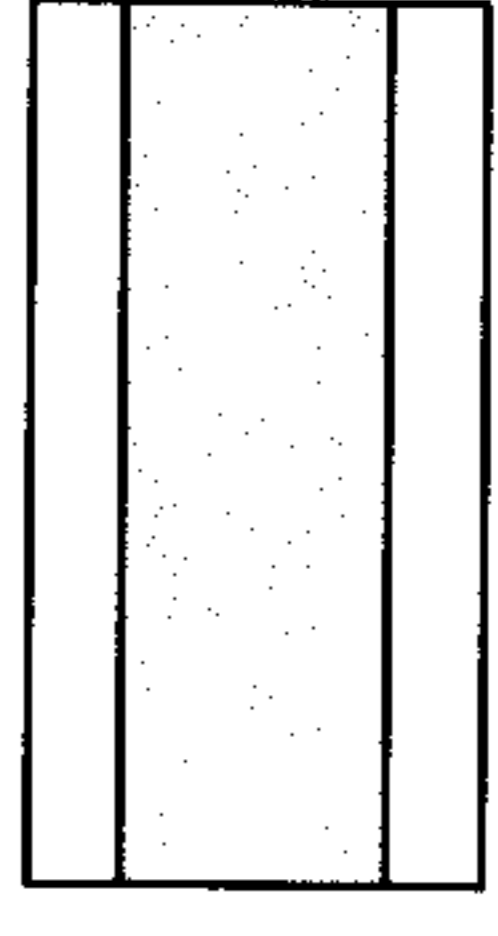

Існуюче асфальтобетонне замощення пішохідних доріжок

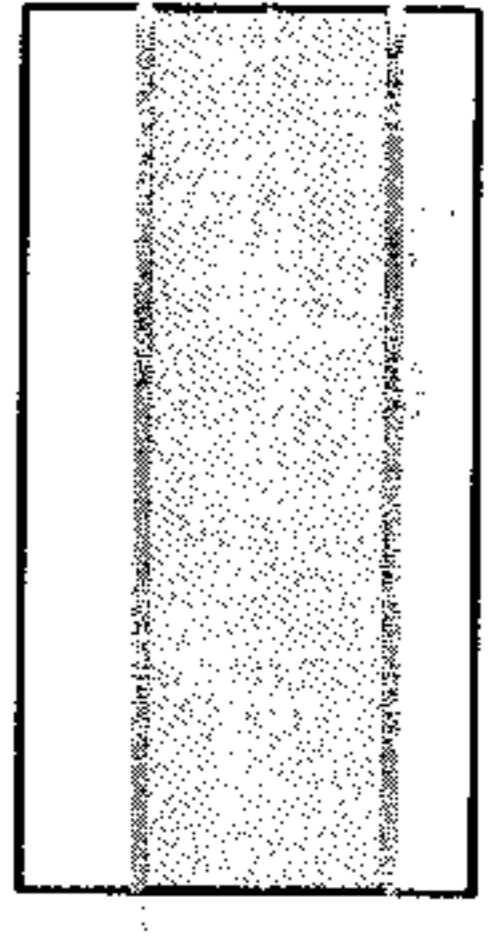

дорога вул. Грушевського з асфальтобетонним замощенням

Техніко-економічні показники

Площа ділянки під майданчиком для паркування - 130,0 м²;

Загальна кількість місць для паркування - 8;

Кількість місць для паркування автомобілів маломобільних груп населення - 1.

- розміри подані в метрах