


- Умовні позначення:**
- Тип 1 - маркування виду замощення
  - - лавка з урною
  - - вуличний ліхтар
  - - декоративні зелені насадження
  - - хвойні зелені насадження
  - - зелені насадження загального типу
  - ▲ - маркування головних входів
  - ▲ - декоративний квітник
  - - газон
- Специфікація:**
- Тип 1 - бруківка Променда-А (пов. колор-мікс "Графіт")
  - Тип 2 - бруківка Променда-А (пов. колор-мікс "Арктика")
  - Тип 3 - бруківка Лого (мита поверхня "Чорна")
  - Тип 4 - бруківка Ауо (основа пов. "Червона")

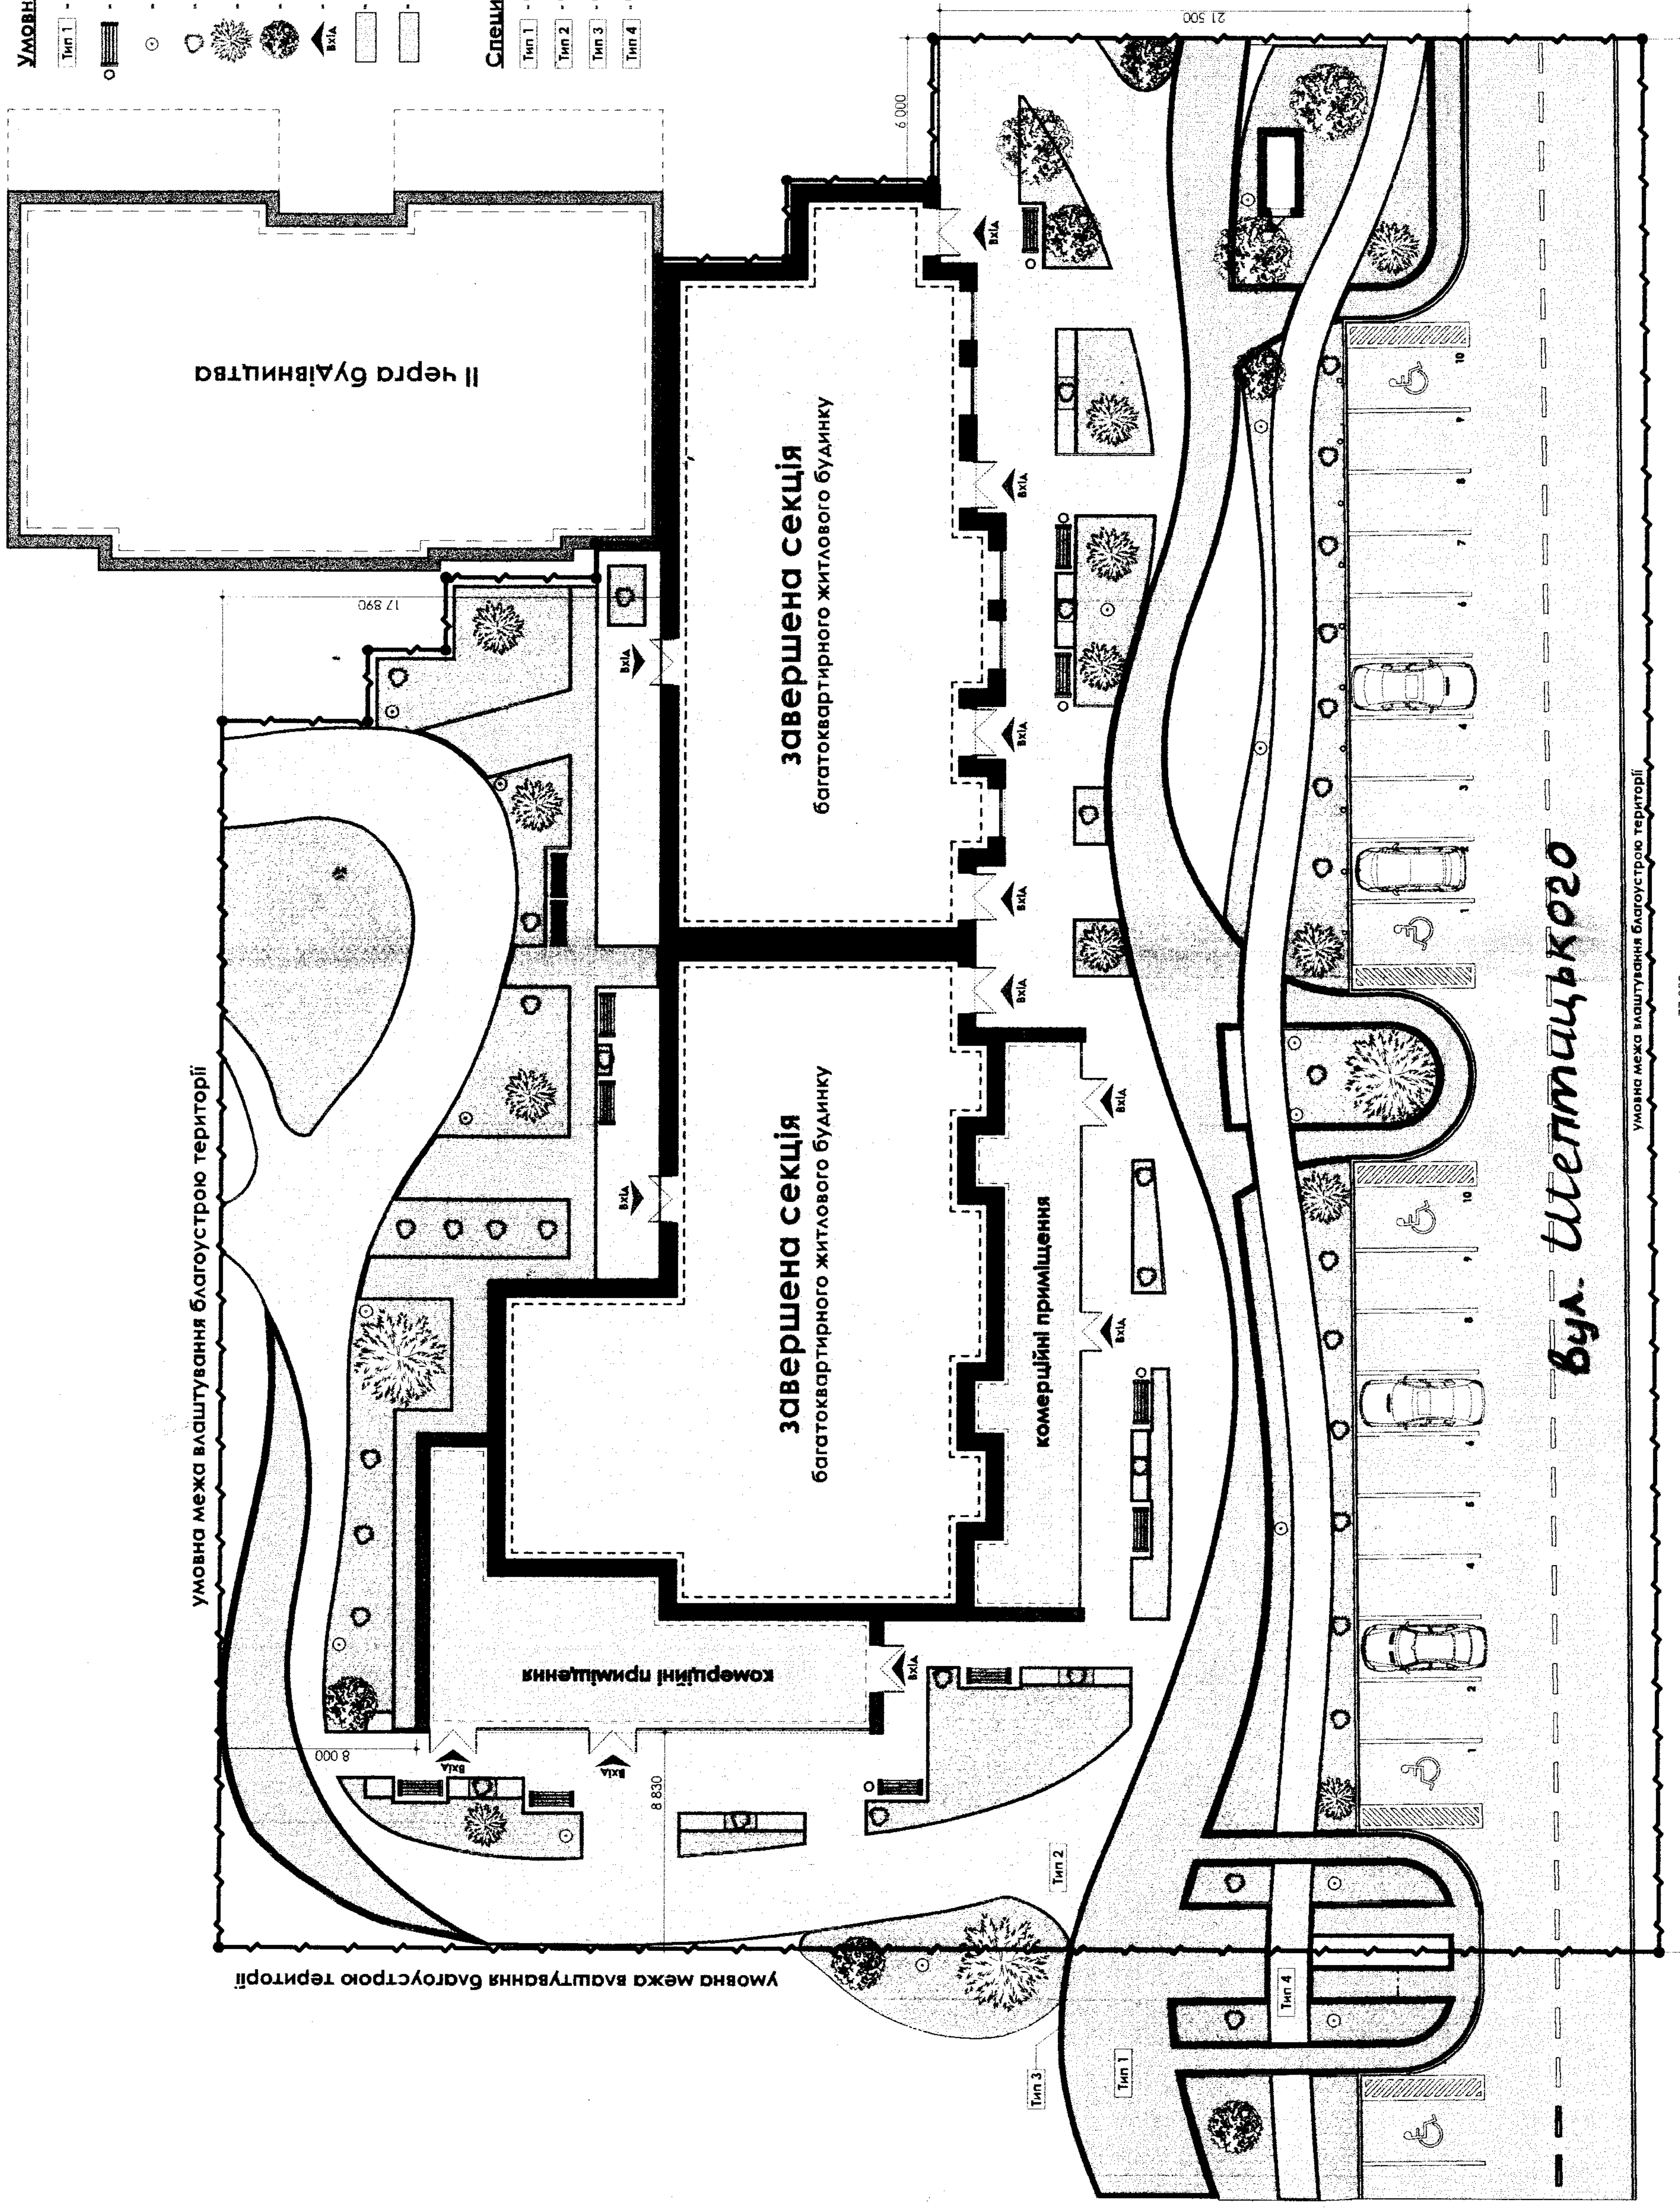

**бул. Шептицького**

умовна межа влаштування благоустрою території

77 900