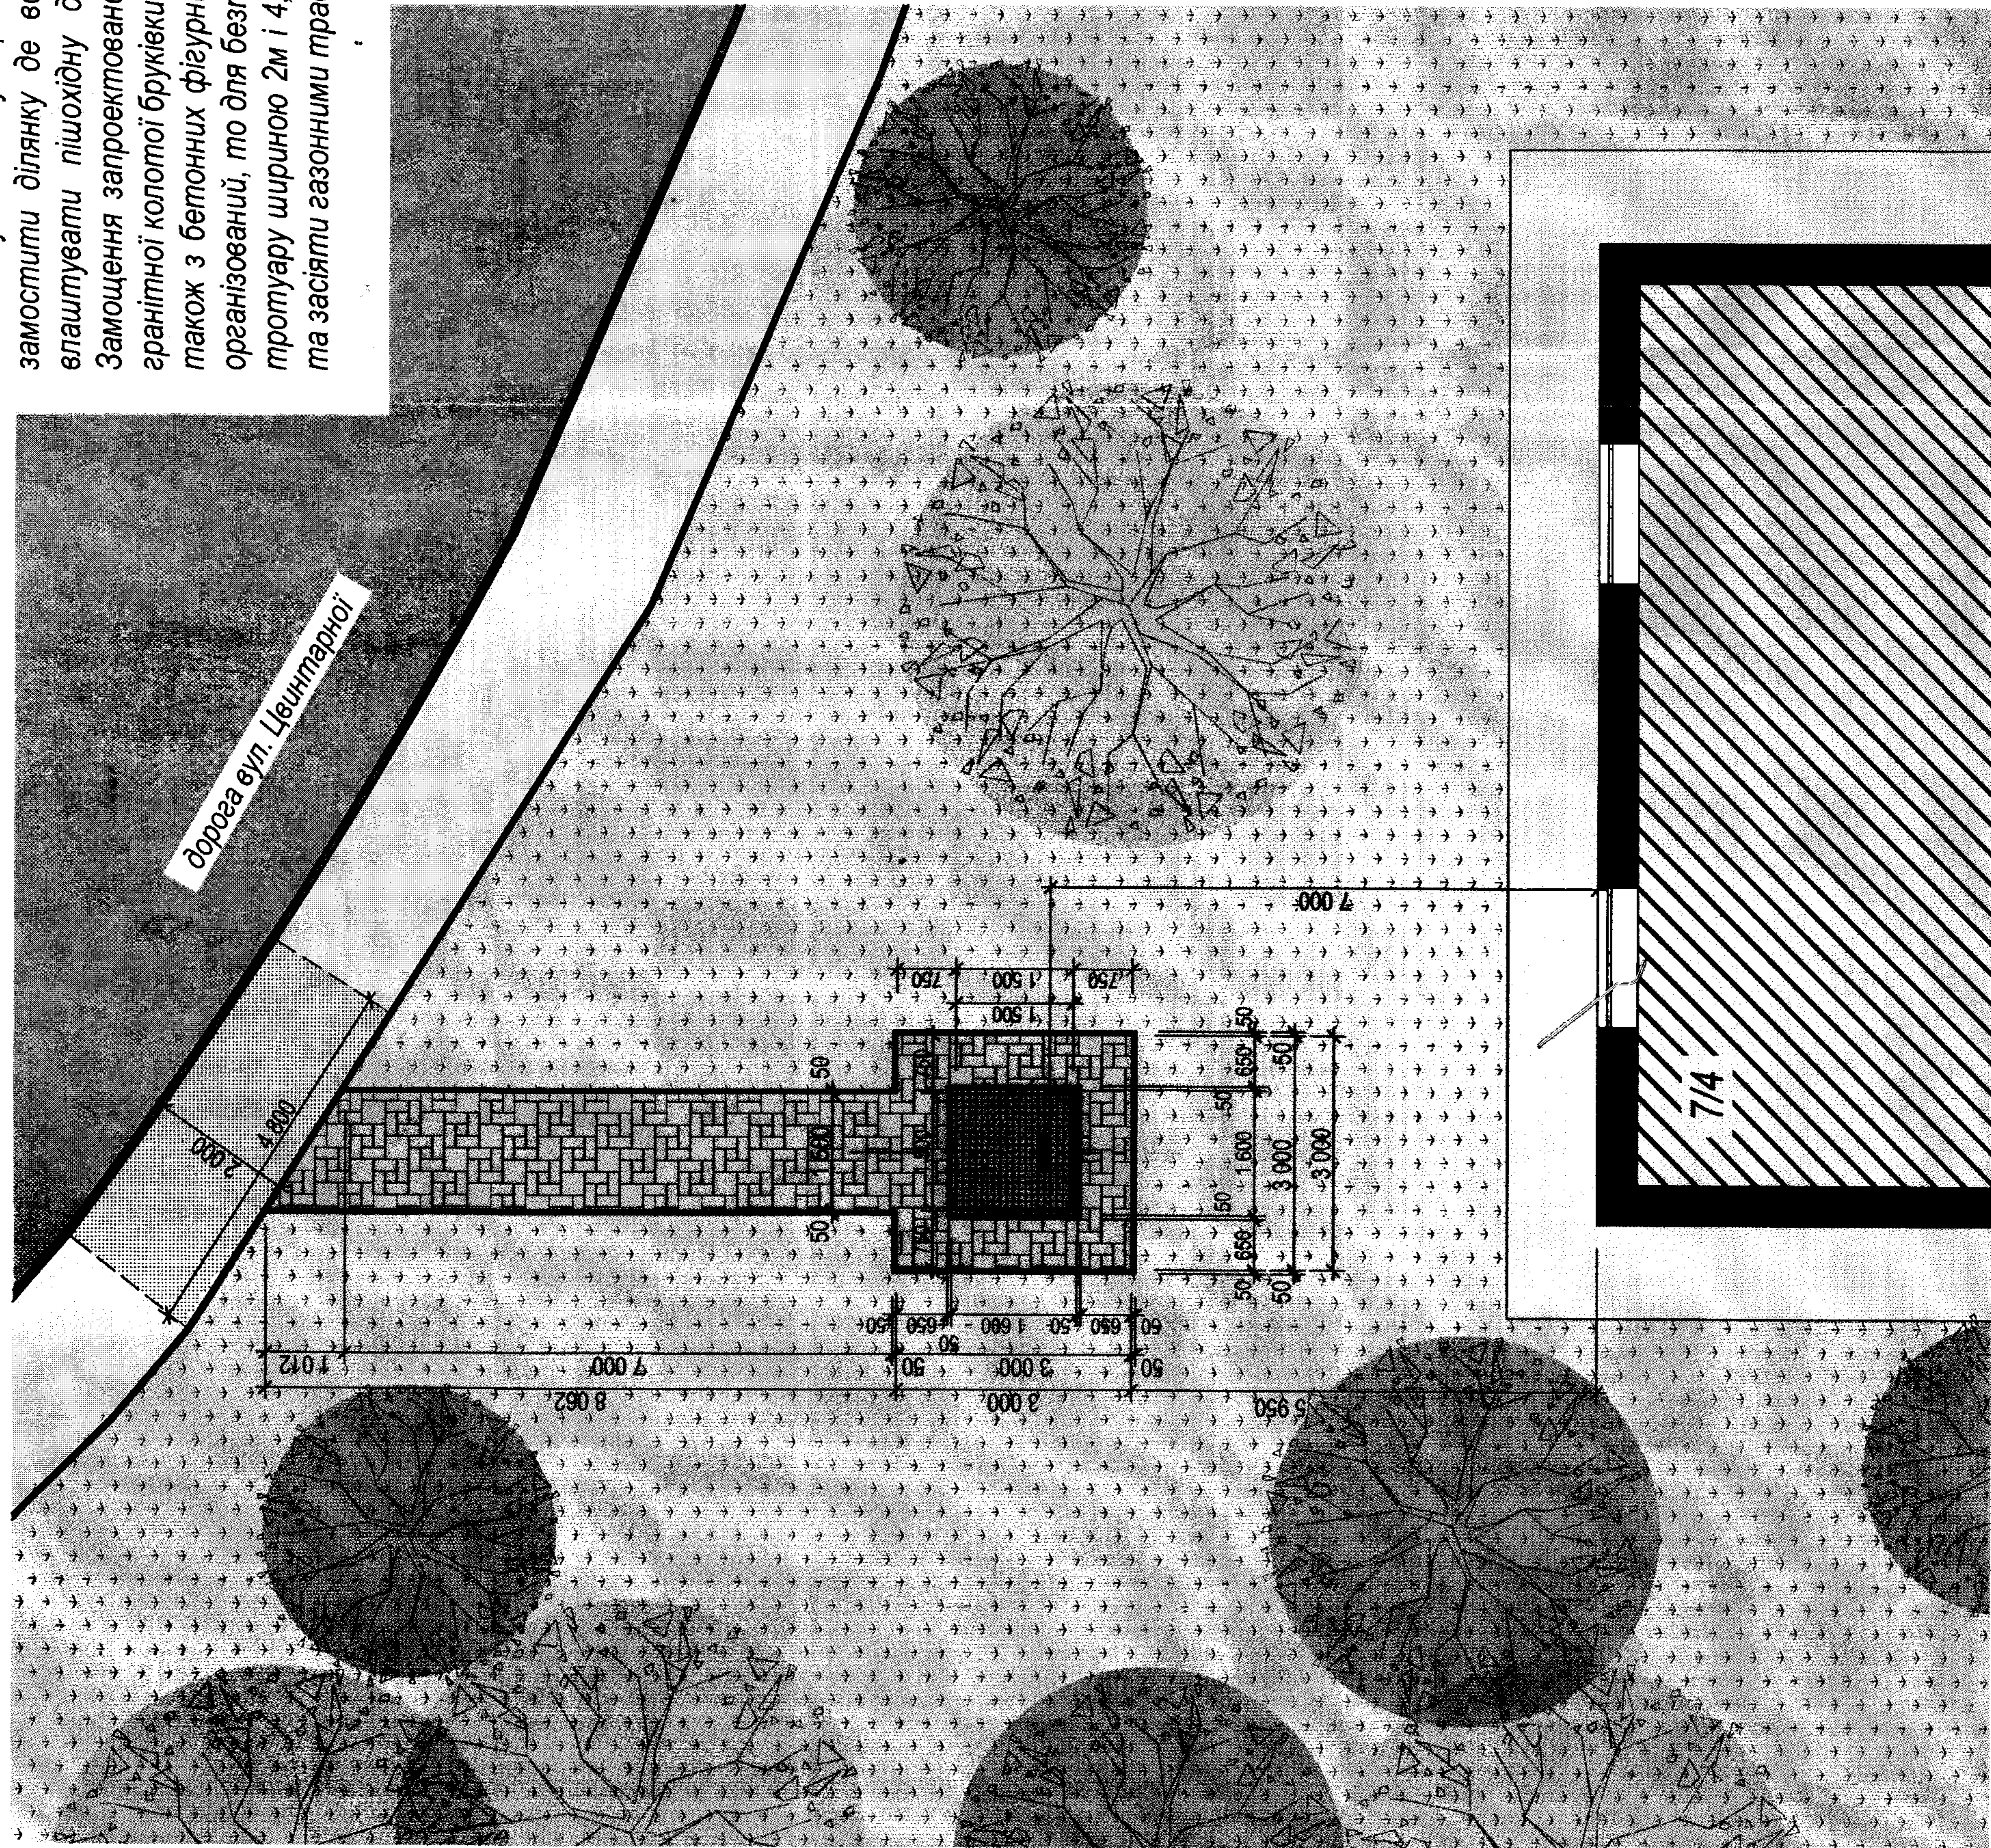
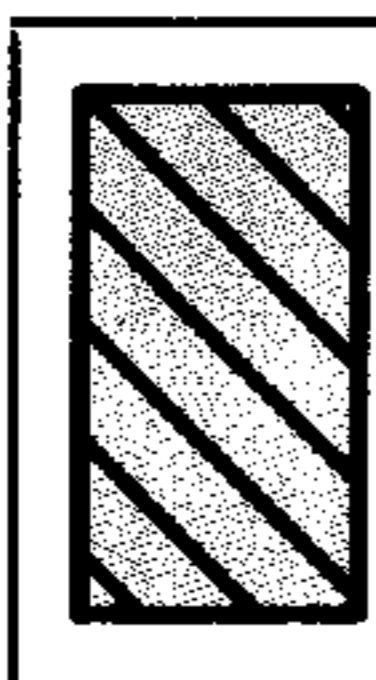

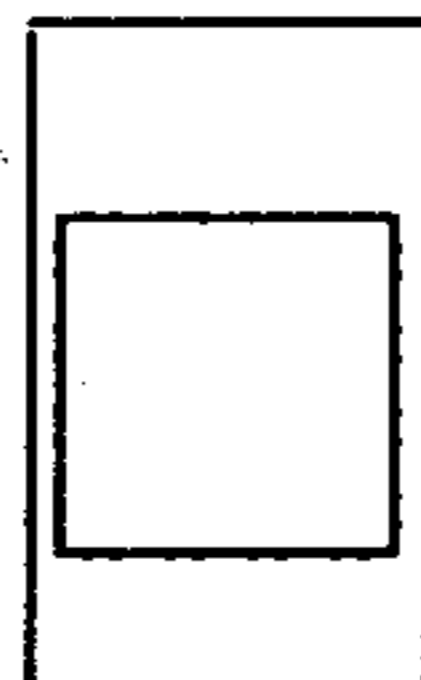

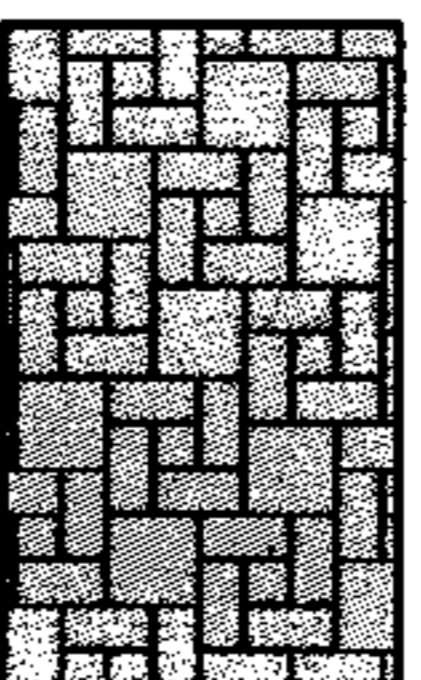
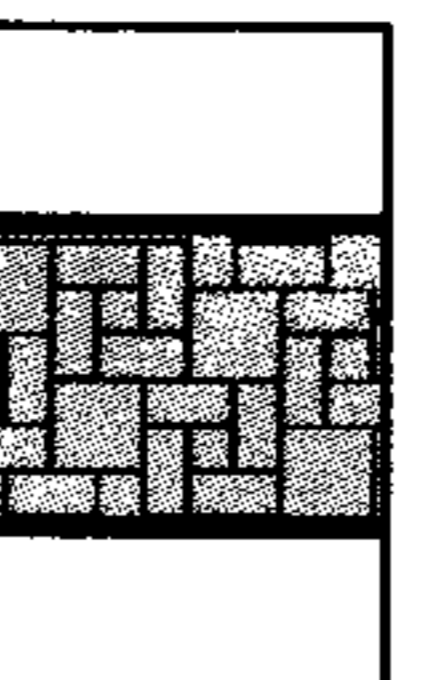


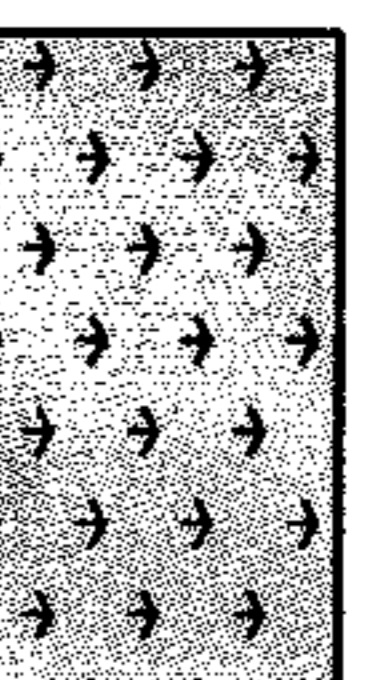


План благоустрою М 1:100

Проектною пропозицією пропонується впорядкувати місце поховання великого рабина Елазара-Ніссана Таїтелбаума на вулиці Цвинтарній в м. Дрогобичі та територію прилеглу до могили. Пропонується замостити ділянку де встановлений пам'ятний знак, в межах існуючого фундаменту, що зберігся та влаштувати пішохідну доріжку до дороги вул.Цвинтарної, відповідно до поданої схеми благоустрою. Замощення запроєктоване двох видів. Довкола пам'ятного каменю влаштується площадка 1,6м x 1,6м з гранітної колотої бруківки. Решта замощення з бетонних фігурних елементів мощення. Доріжка шириною 1,5м також з бетонних фігурних елементів мощення. Оскільки, на даний час тротуар на вулиці Цвинтарній не організований, то для безпеки осіб, які будуть відвідувати дане поховання, є необхідність замостити частину тротуару шириною 2м і 4,8м в довжину перед запроєктованою доріжкою. Трав'яні газони необхідно вирівняти та засіяти газонними травами.



УМОВНІ ПОЗНАЧЕННЯ

-  - існуючий багатоквартирний будинок на вул.Пилипа Орлика,7/4
-  - існуючий пам'ятний знак (надмогильний гранітний камінь розмірами 500мм x 600мм(н) з вирізбленим написом).
-  - існуюче металеве огороження висотою 500мм та розмірами 1500мм x 1500мм.
-  - запроєктоване замощення гранітною колотою бруківкою 1,6м x 1,6м з обрамленням по периметру поребриком
-  - запроєктоване замощення бетонними фігурними елементами мощення, в межах існуючого фундаменту, зовнішніми розмірами 3,0м x 3,0м з обрамленням по периметру поребриком
-  - запроєктована доріжка з замощенням бетонними фігурними елементами мощення з обрамленням поребриком
-  - частина тротуару, яку необхідно влаштувати даним благоустроєм
-  - перспективне замощення тротуару вулиці асфальтобетоном чи ФЕМ службами міста
-  - газони з висівом газонних трав



виконала архітектор Євеліна МОШКІВСЬКА

- розміри подані в міліметрах