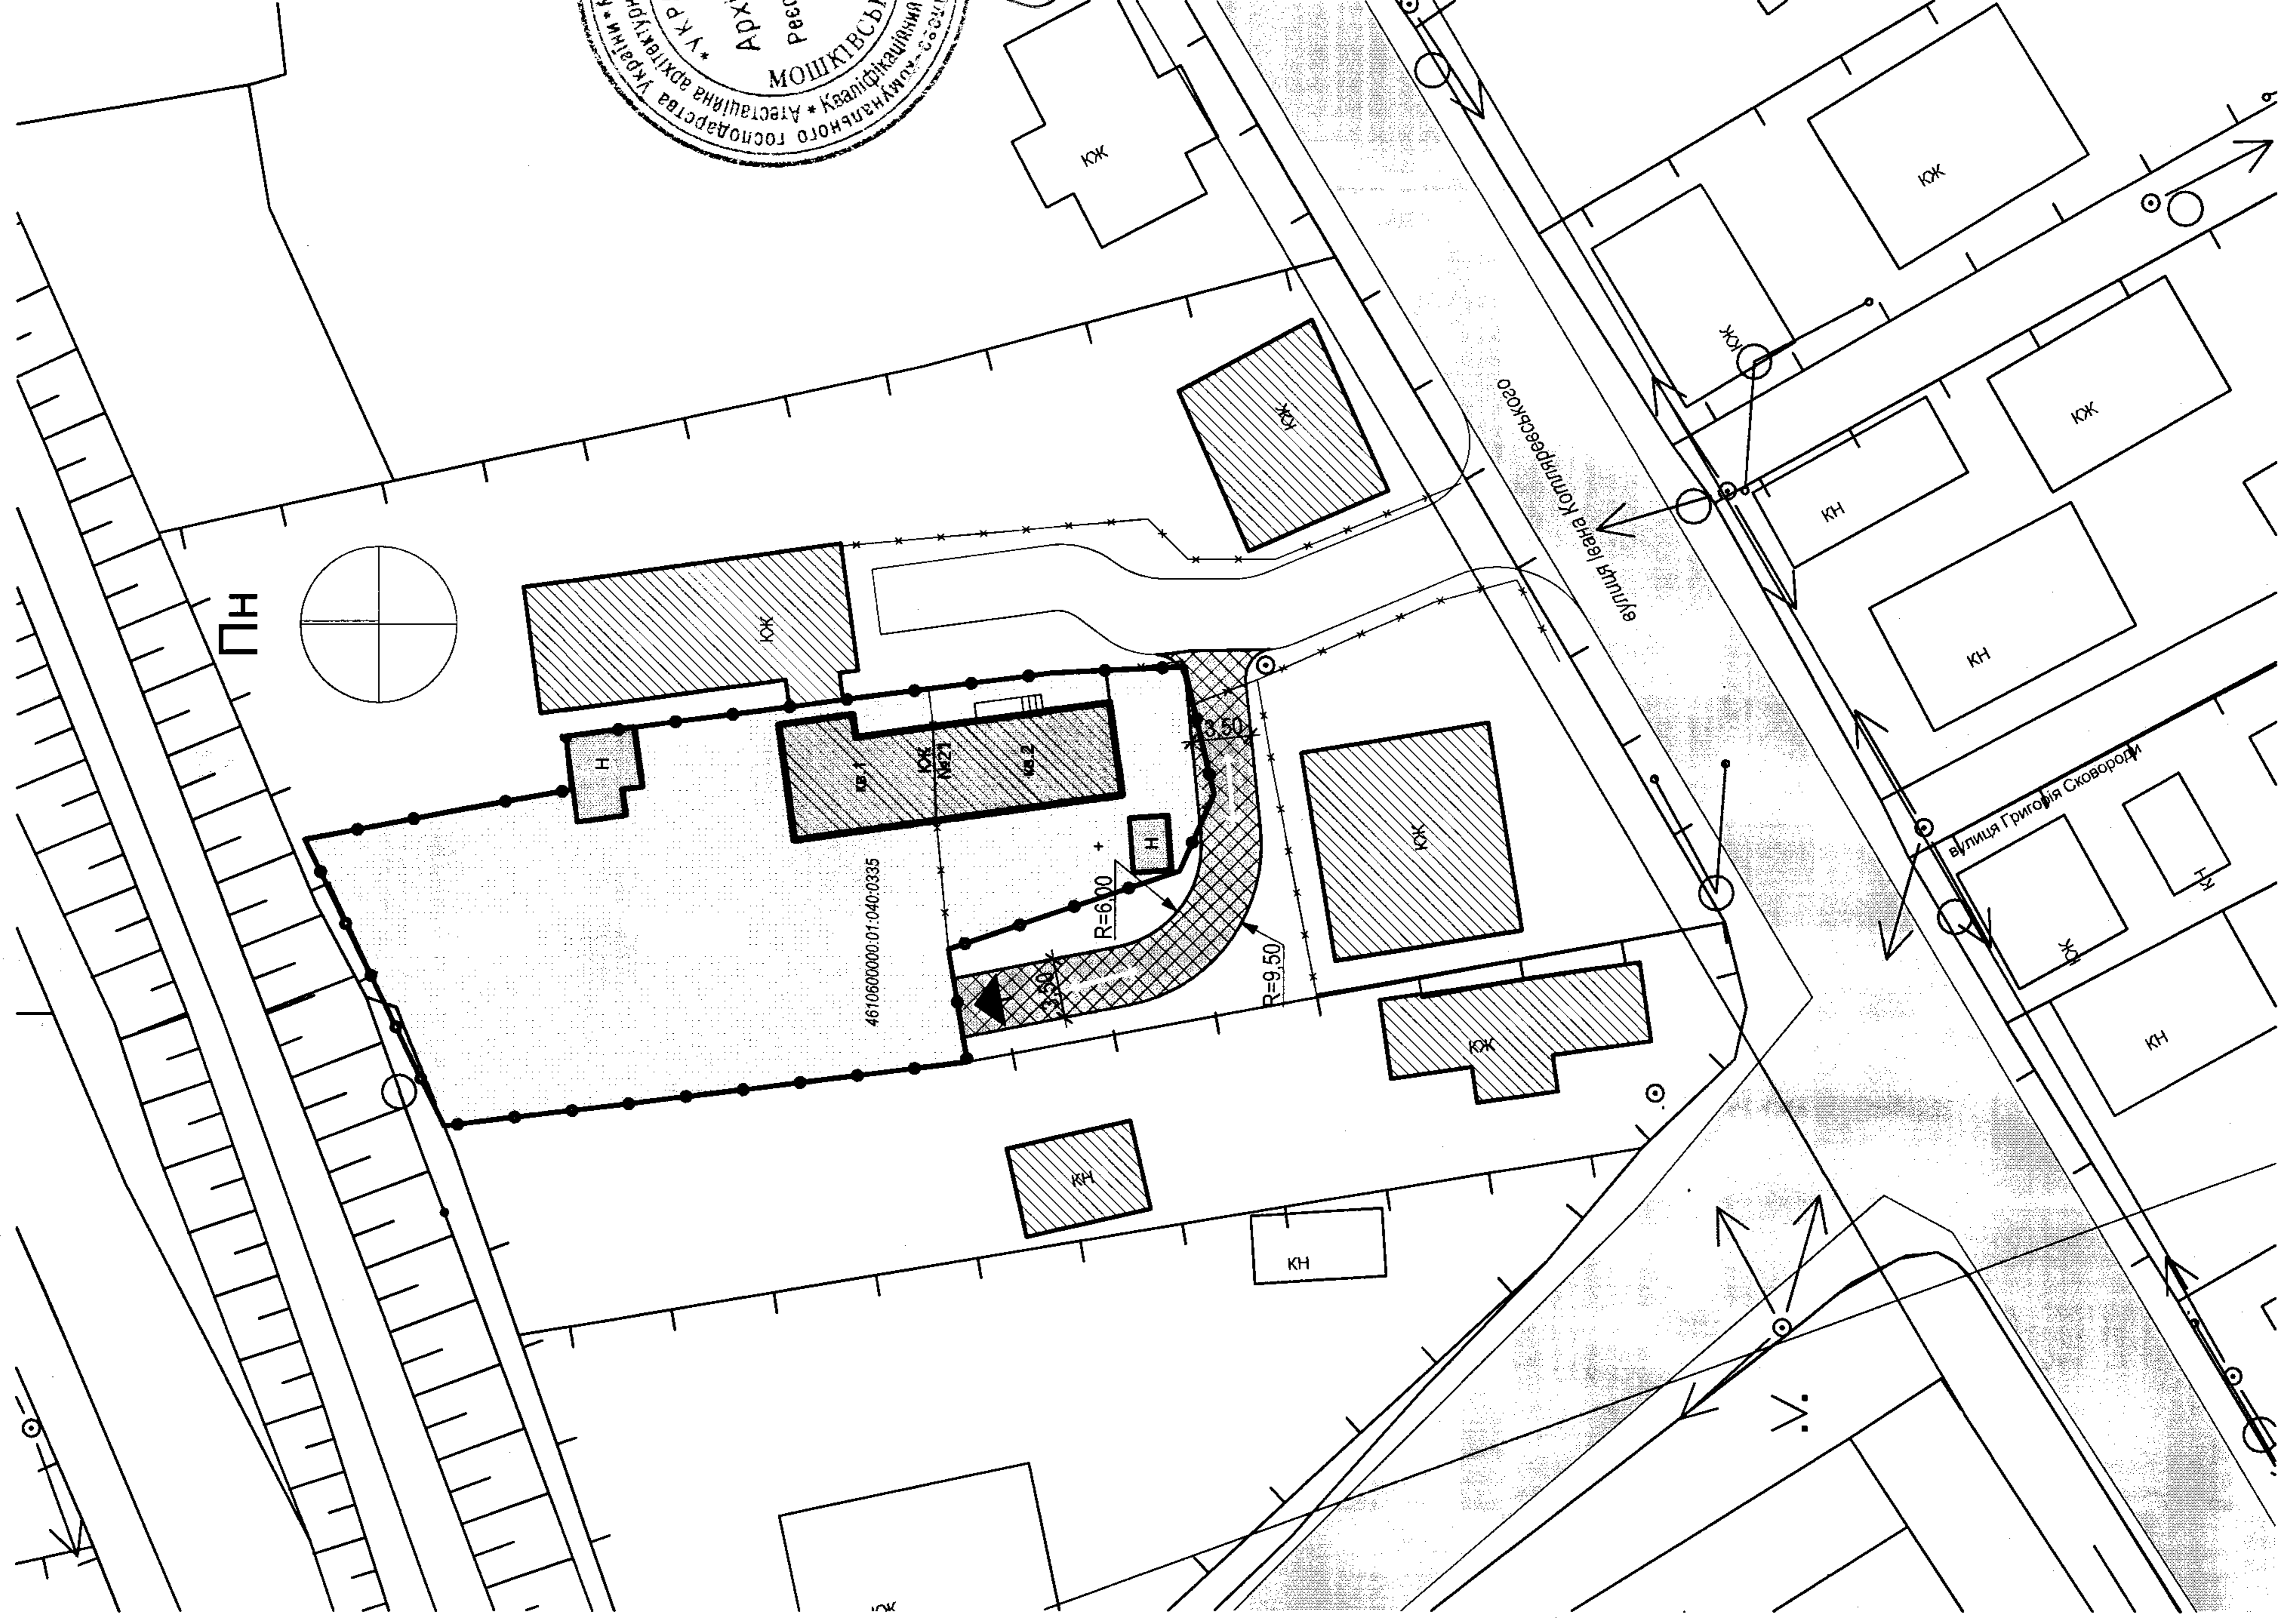


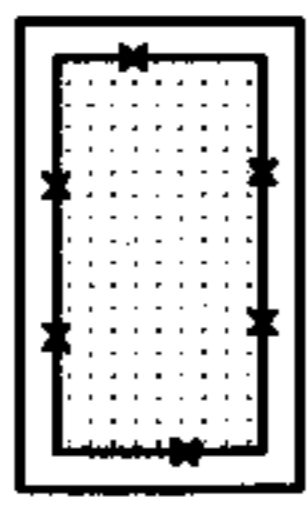
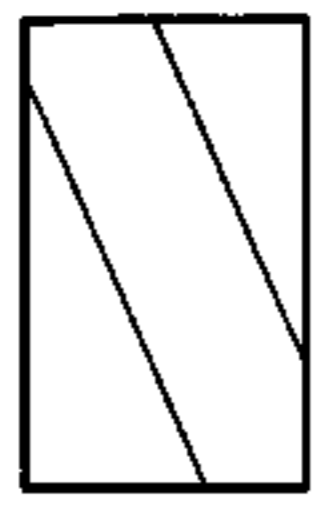
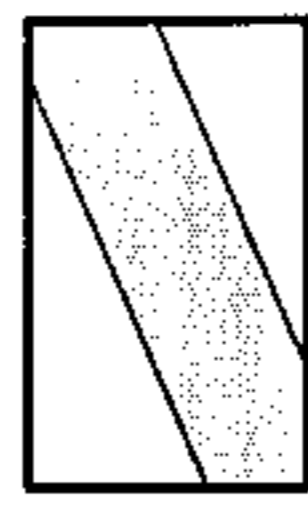
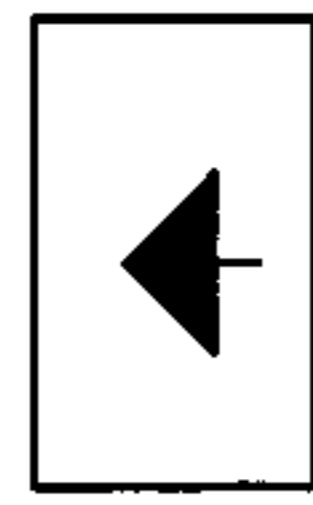
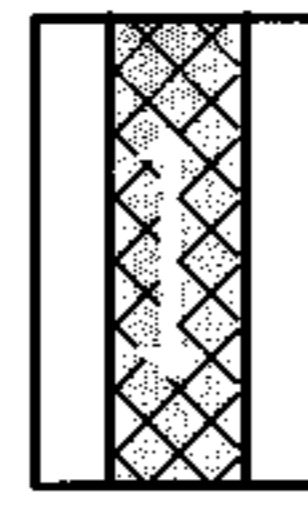
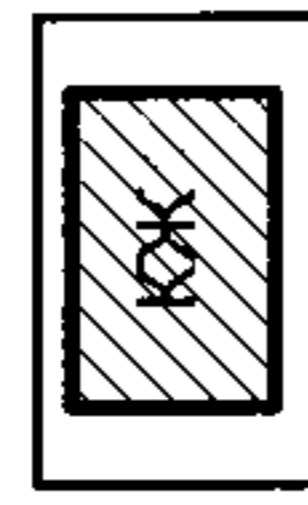
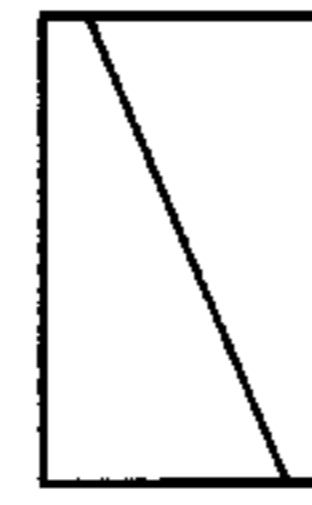


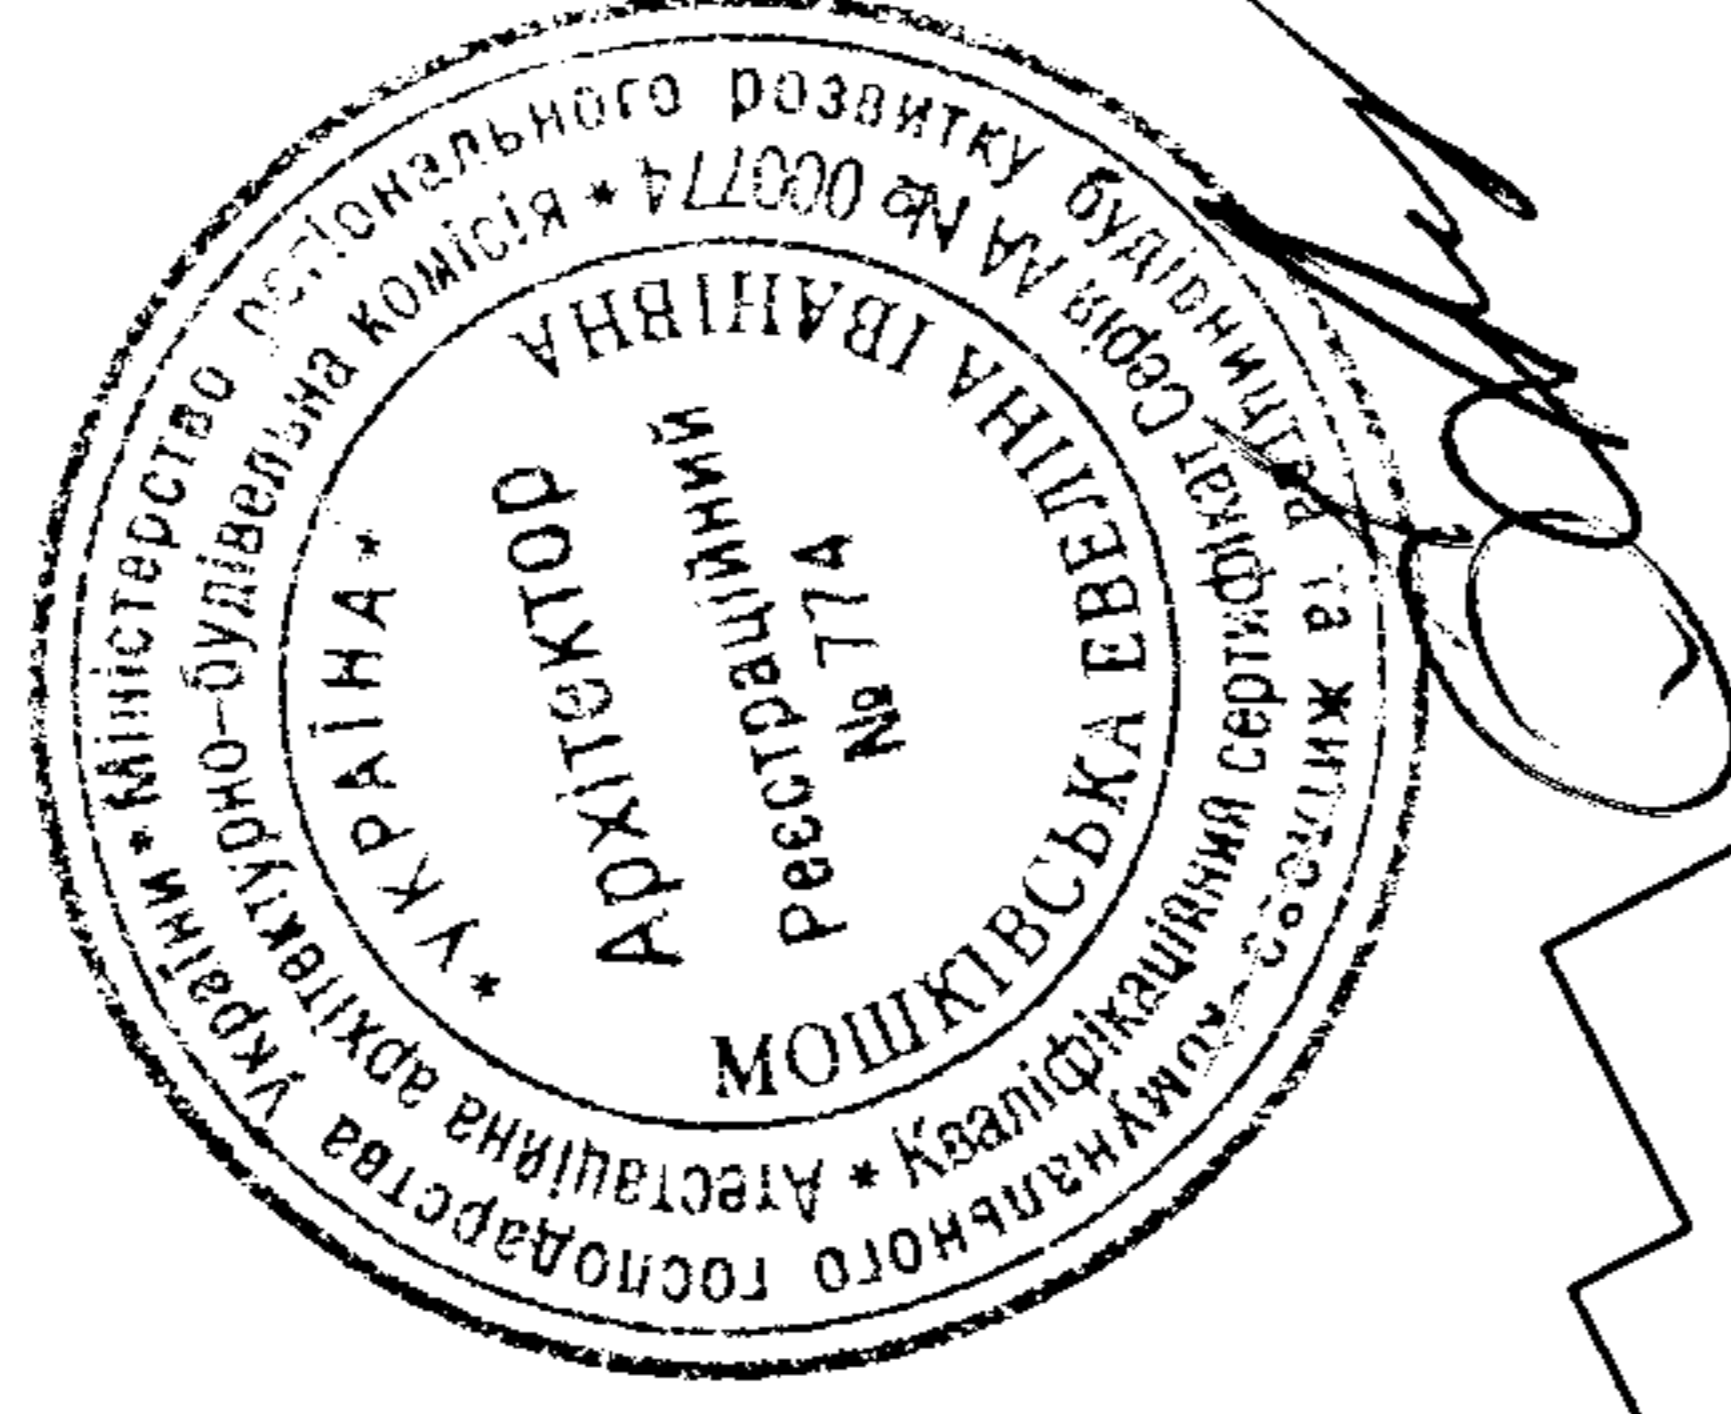
Впорядкування частини території в районі вулиці Івана Котляревського в м. Дрогобич, з метою влаштування під'їзду та заїзду до ділянки двоквартирного будинку на вул. Івана Котляревського, 21, кад. ном. 4610600000:01:040:0335

Схема впорядкування благоустрою М 1:500



Умовні позначення

-  - межі земельної ділянки на вул. Івана Котляревського, 21 кад. ном. 4610600000:01:040:0335
-  - існуючий двоквартирний житловий будинок на вул. Івана Котляревського, 21 до подвір'я якого проєктується під'їзд та заїзд
-  - існуюча огорожі
-  - існуюча ґрунтова ділянка проїзду
-  - дорога вулиці Івана Котляревського
-  - проєктований заїзд на територію будинку на вул. Івана Котляревського, 21
-  - проєктована частина проїзду
-  - існуючий житлові будинки та господарські будівлі на сусідніх ділянках
-  - червона лінія вул. Івана Котляревського



Проектною пропозицією пропонується впорядкування частини території вулиці Івана Котляревського в м. Дрогобич, з метою влаштування під'їзду та заїзду до ділянки двоквартирного житлового будинку на вул. Івана Котляревського, 21, кад. ном. 4610600000:01:040:0335 за рахунок земель комунальної власності. На даний час проїзд відсутній через самочинно встановлення огорожі.

Пропонується влаштувати проїзд шириною 3,5м з твердим покриттям (асфальтобетонне чи заощення бетонними елементами мощення) та впорядкування заїзду згідно з поданою схемою, орієнтовною площею покриття 115м². Проїзд забезпечує під'їзд автомобілів, в тому числі спецтранспорту, до території будинку. Попередньо ділянка благоустрою звільняється від зелених насаджень та самочинно встановлених огорож.

- розміри подані в метрах