Схема розпланування майданчика для тимчасового паркування легкових автомобілів для ОСББ "Квартал-76" на вул.Самбірській
М 1:500

Майданчик запроектовано на 28 автомобілів, шляхом розширення проїзду (за рахунок частини газону). Паркування під кутом 45° та 60°. Існуючі молоді дерева пересаджуються.

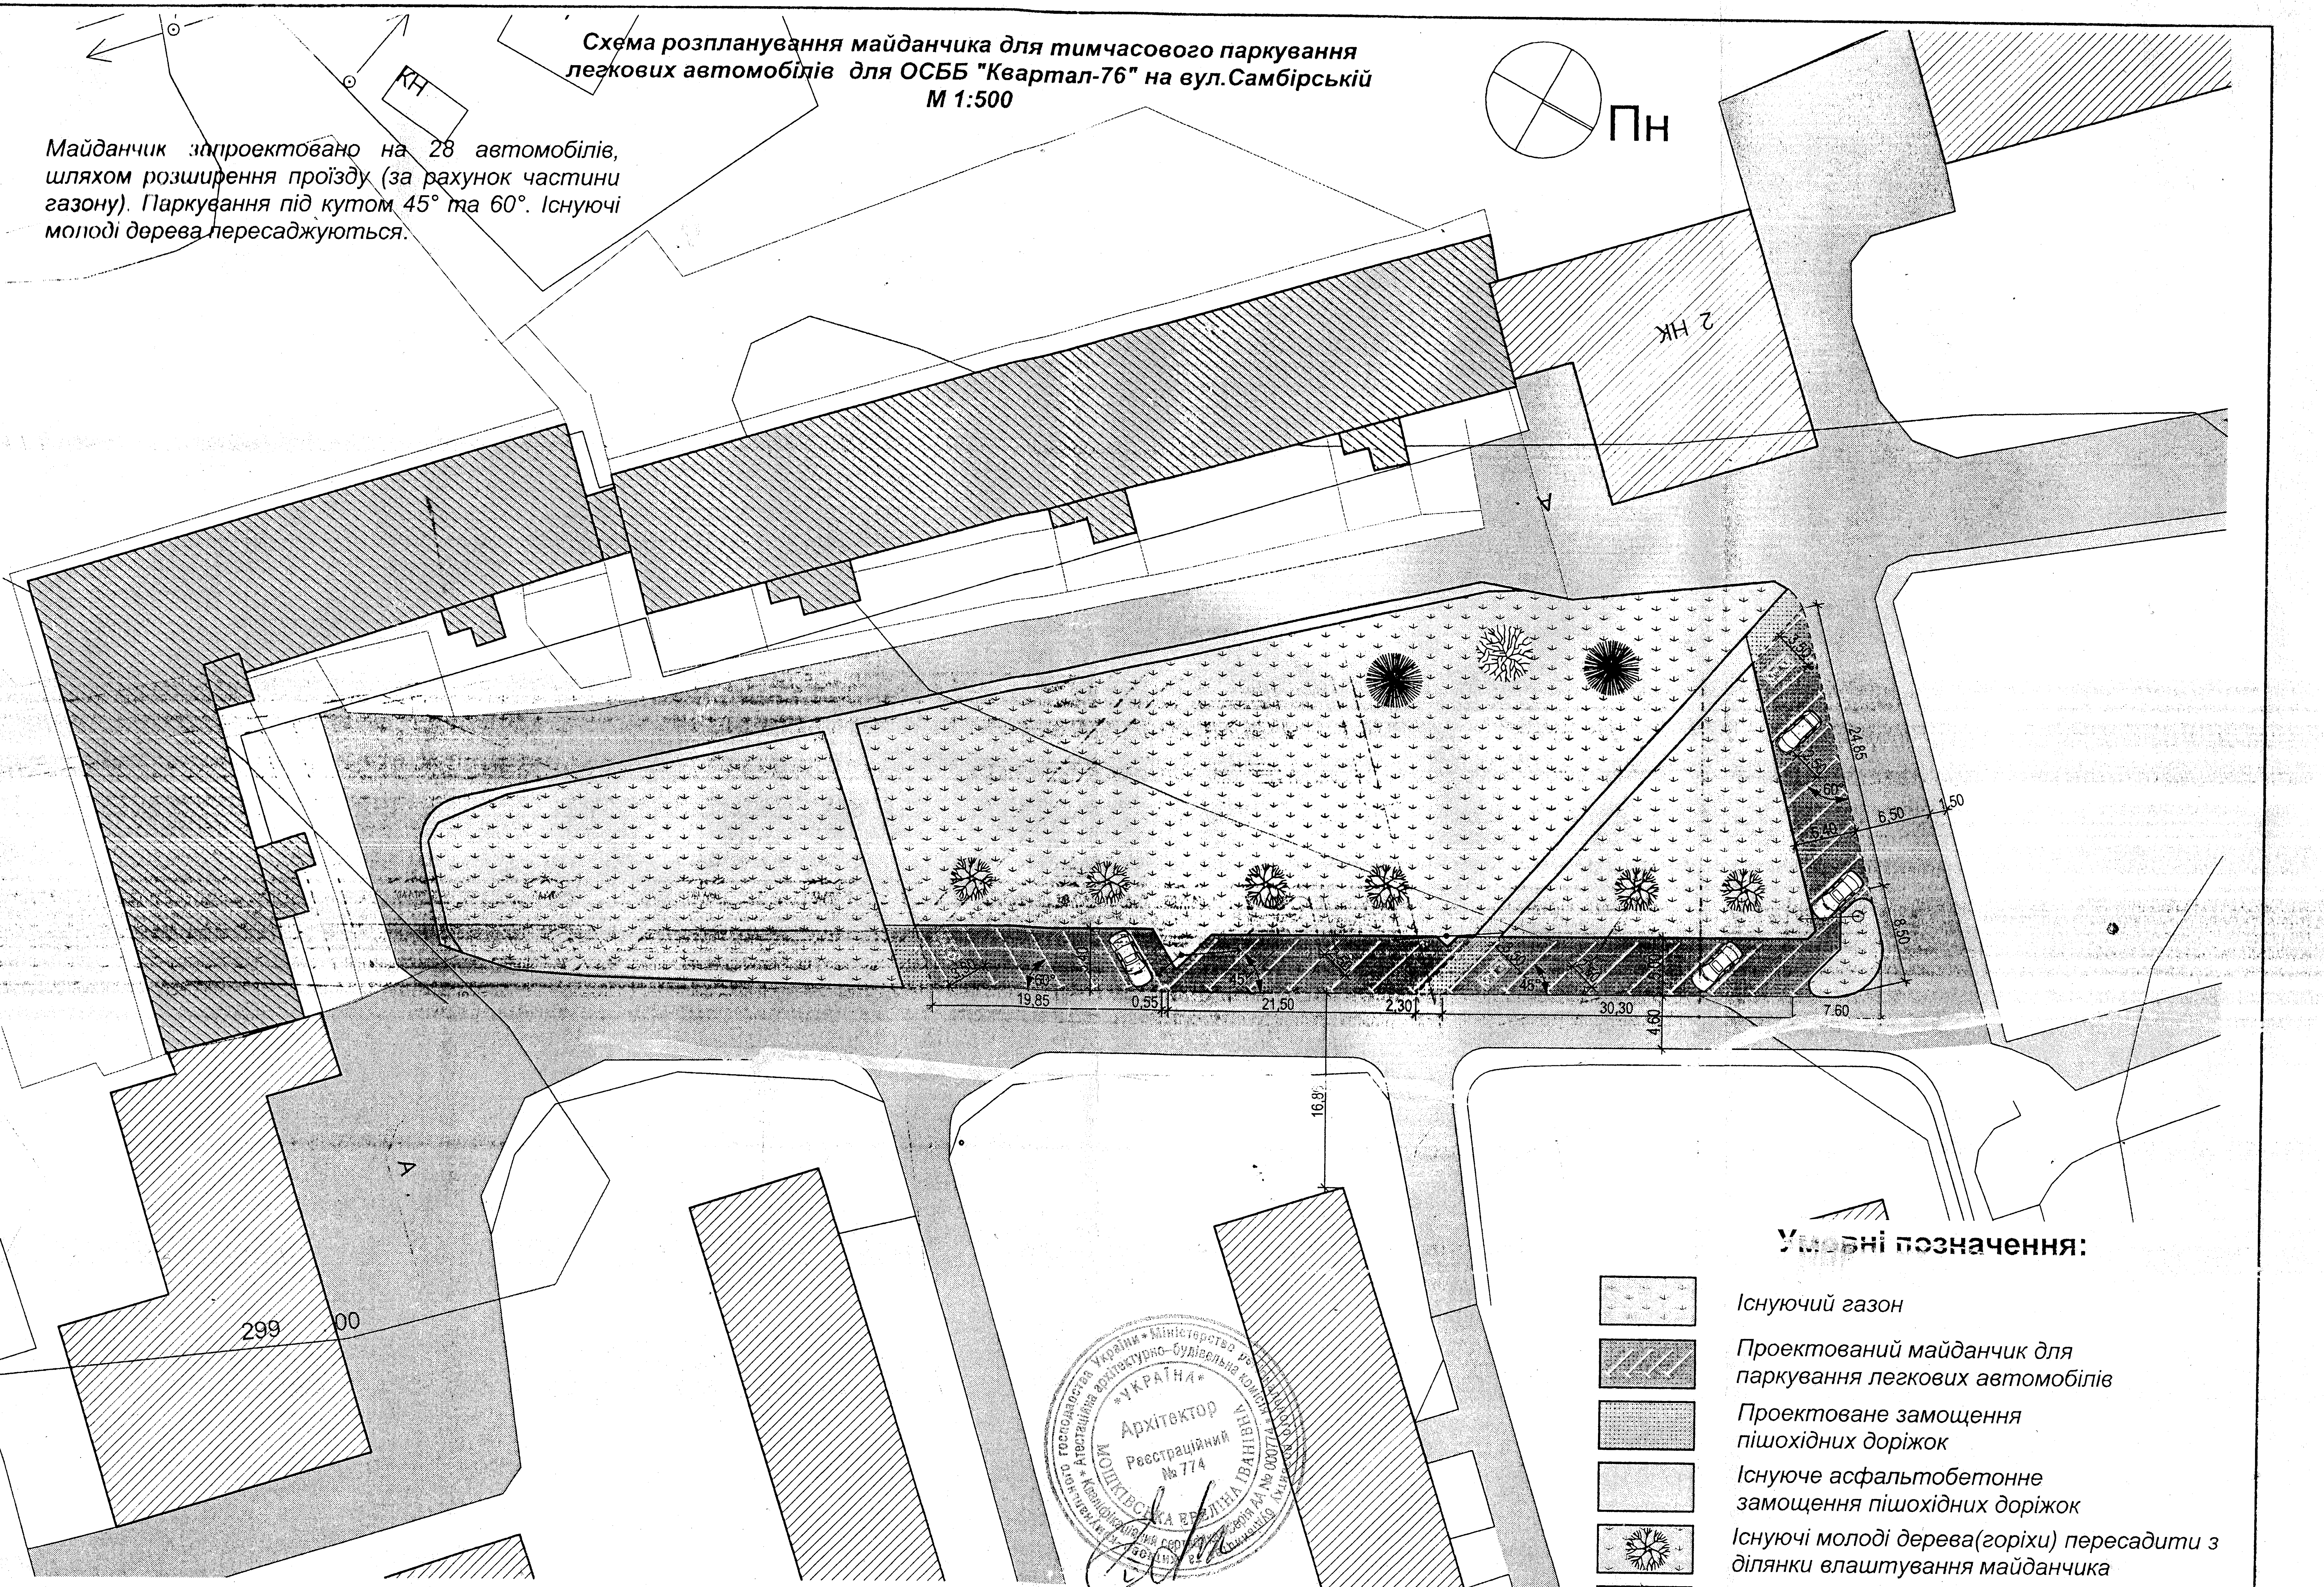
Пн
2 НК
КН
А
А
299
00
24,85
6,50
1,50
5,40
3,50
2,50
60°
8,50
7,60
4,60
30,30
45°
2,30
21,50
0,55
19,85
16,8
Умовні позначення:
Існуючий газон
Проектований майданчик для паркування легкових автомобілів
Проектоване замощення пішохідних доріжок
Існуюче асфальтобетонне замощення пішохідних доріжок
Існуючі молоді дерева(горіхи) пересадити з ділянки влаштування майданчика
Існуючі внутрішньоквартальні проїзди з асфальтобетонним замощенням

Кількість місць для паркування - 28;
Кількість місць для паркування автомобілів маломобільних груп населення - 3.

- розміри подані в метрах

Архітектор
МОШКІВСЬКА ВЕЛІНА ІВАНІВНА
Реєстраційний № 774